

- Raumplan**
- R1 Flur
  - R2 Fußraum
  - R3 Patienten-/Mitarbeiter-WC (getrennt)
  - R4 Labor / Schreibplatz
  - R5 Empfang
  - R6 Wartebereich
  - R6.1 Schulung
  - R7 Lager
  - R7.1 EKG / Lungenfunktion / Mehrzweckraum
  - R8 Sonografie
  - R9 Arztzimmer

**Bauvorhaben**

**Dr. med.  
Bernward Oepen  
Diabetes  
-Schwerpunktpraxis**  
Koberg 4  
23552 Lübeck

**Projekt**

Umbau neue  
Praxisräume  
Koberg 4  
1. OG

**Plan**

Grundriß - Planung  
M 1: 100

PlanungsAtelier  
Martin Teich  
Glockengießerstr. 50  
23552 Lübeck  
Tel. 0451 582 04 22  
Fax 0451 582 04 23  
info@planungsatelier-  
teich.de



**Bauvorhaben**

**Dr. med.  
Bernward Oepen  
Diabetes  
-Schwerpunktpraxis**  
Königstr. 44  
23552 Lübeck

**Projekt**




Umbau neue  
Praxisräume  
Koberg 4  
1. OG

**Plan**

**Raum 9**  
Arztzimmer  
Flurseite

M 1: 20

PlanungsAtelier  
Martin Teich  
Glockengießerstr. 50  
23552 Lübeck  
Tel. 0451 582 04 22  
Fax 0451 582 04 23  
info@planungsatelier-  
teich.de

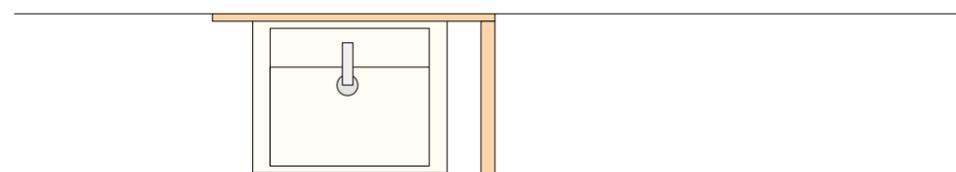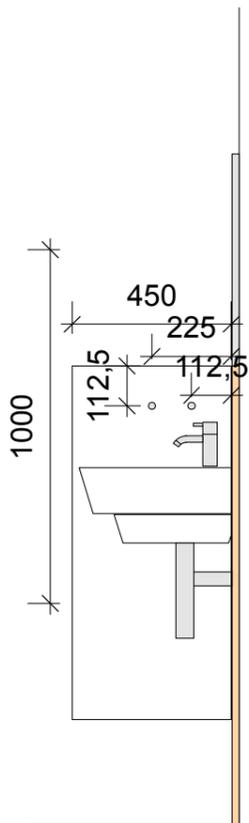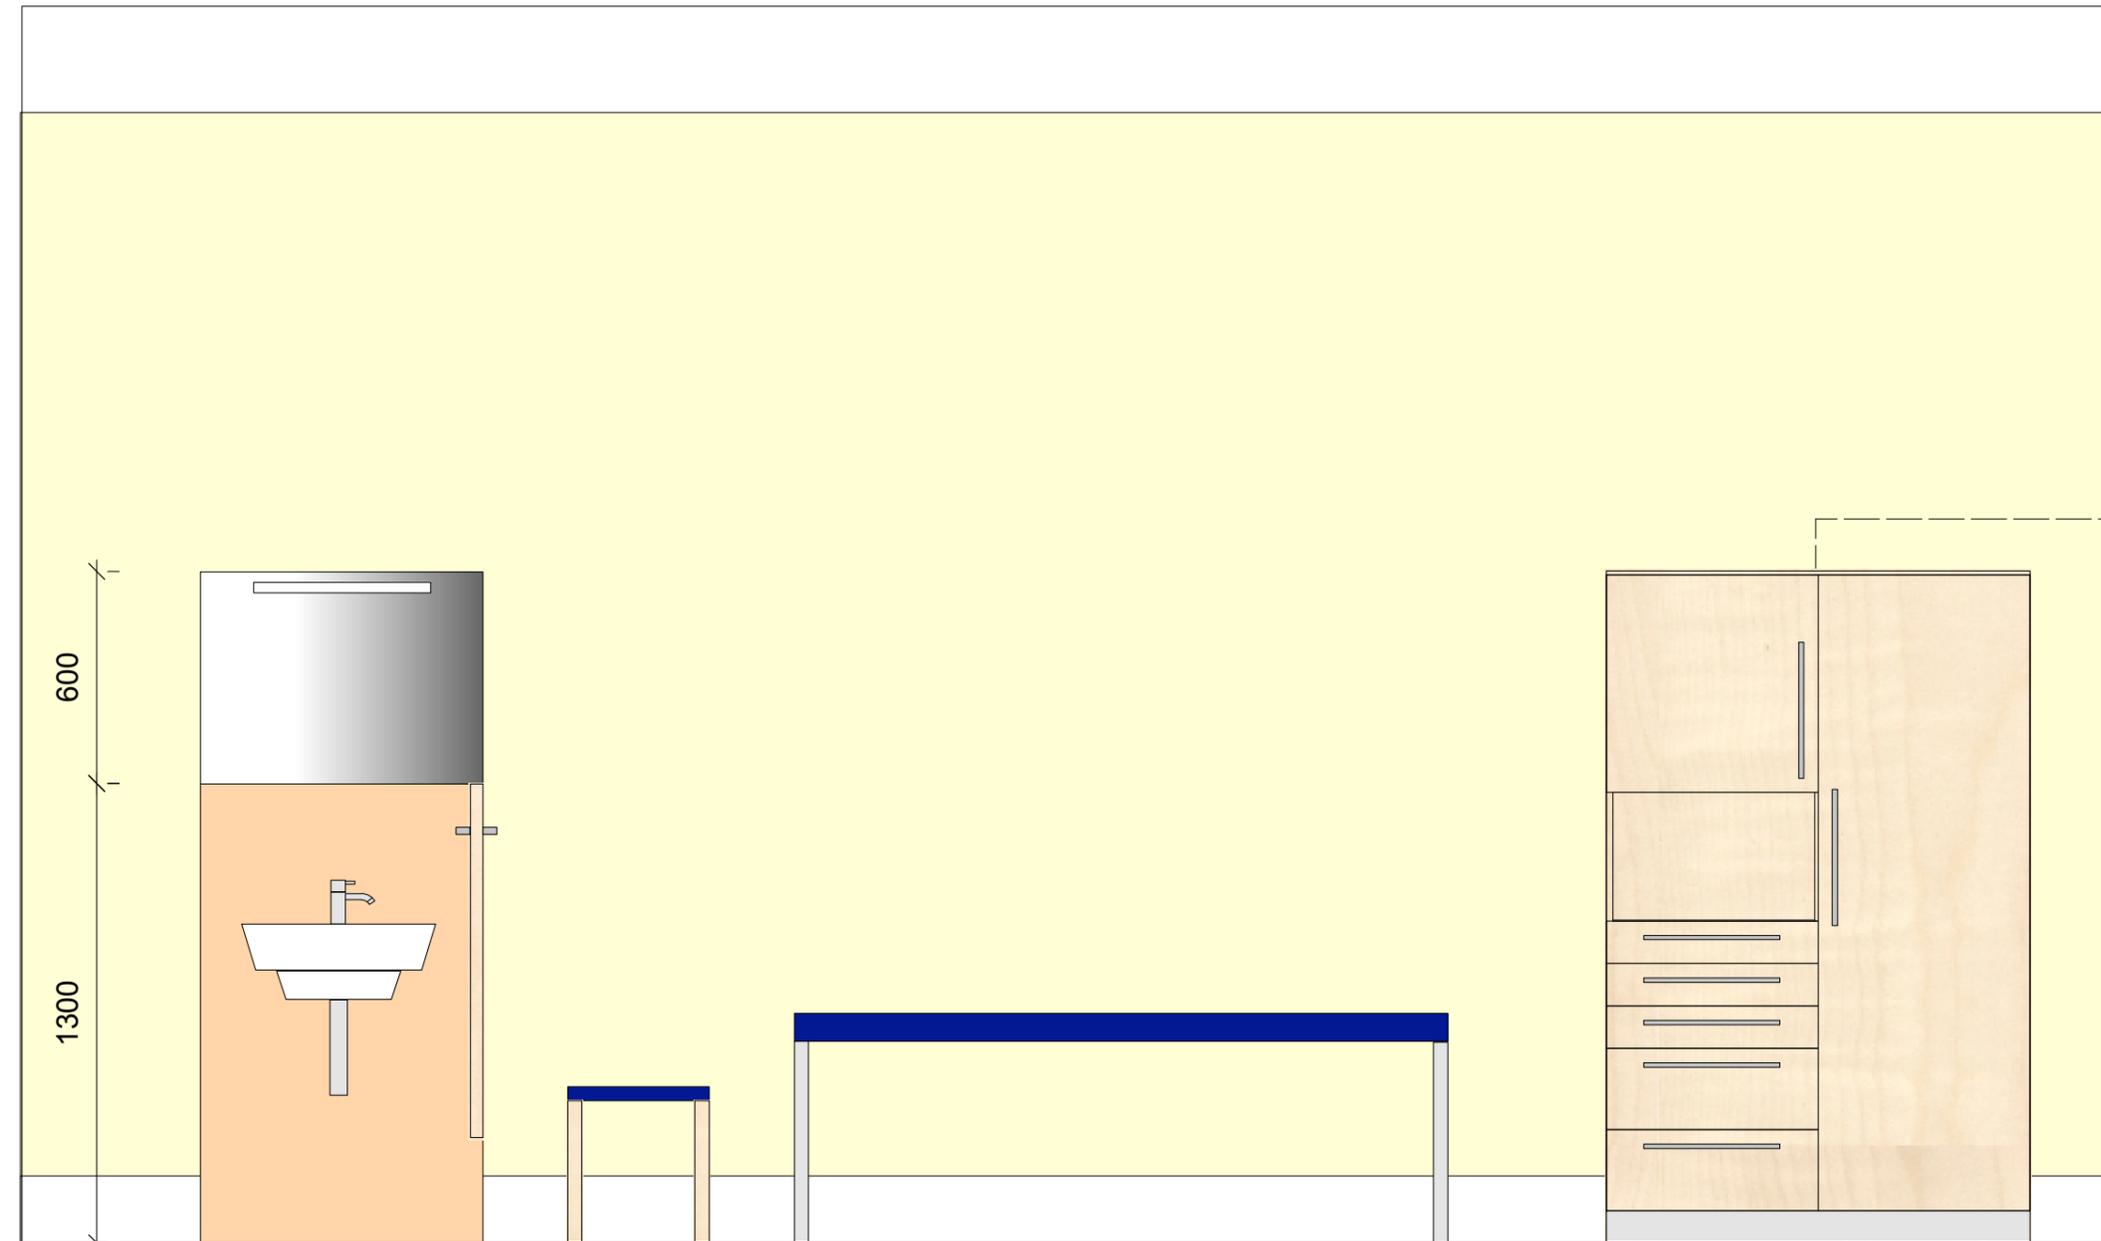

**Bauvorhaben**

**Dr. med.  
Bernward Oepen  
Diabetes  
-Schwerpunktpraxis**  
Königstr. 44  
23552 Lübeck

**Projekt**


Umbau neue  
Praxisräume  
Koberg 4  
1. OG



**Plan**

Raum 9  
Arztzimmer  
Bücher- und  
Aktenschrank

M 1: 20

PlanungsAtelier  
Martin Teich  
Glockengießerstr. 50  
23552 Lübeck  
Tel. 0451 582 04 22  
Fax 0451 582 04 23  
info@planungsatelier-  
teich.de

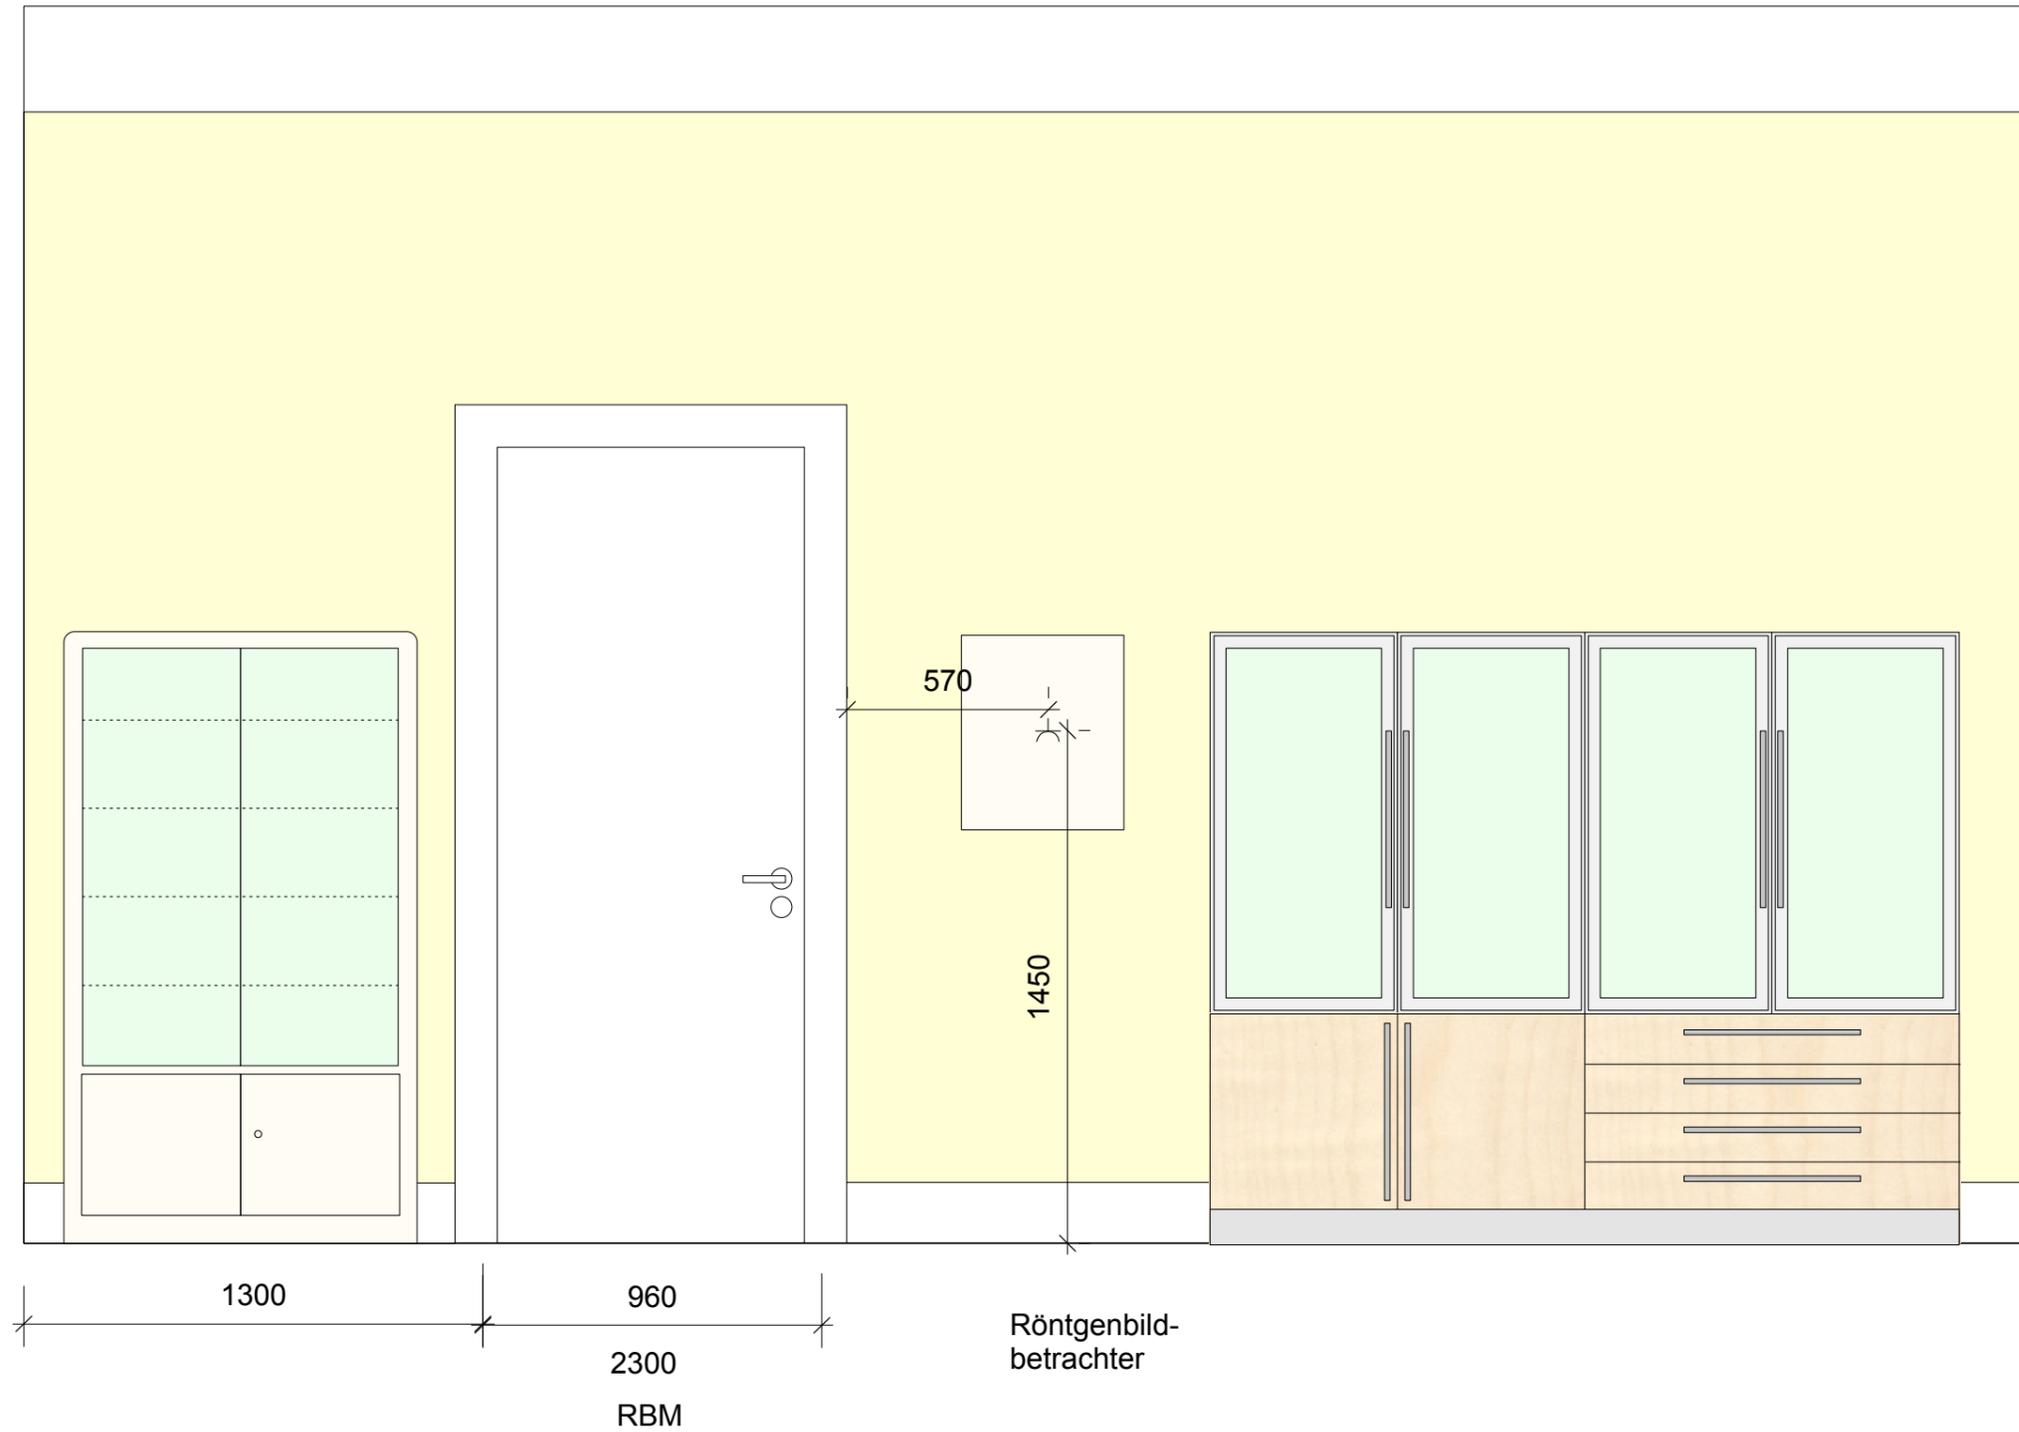

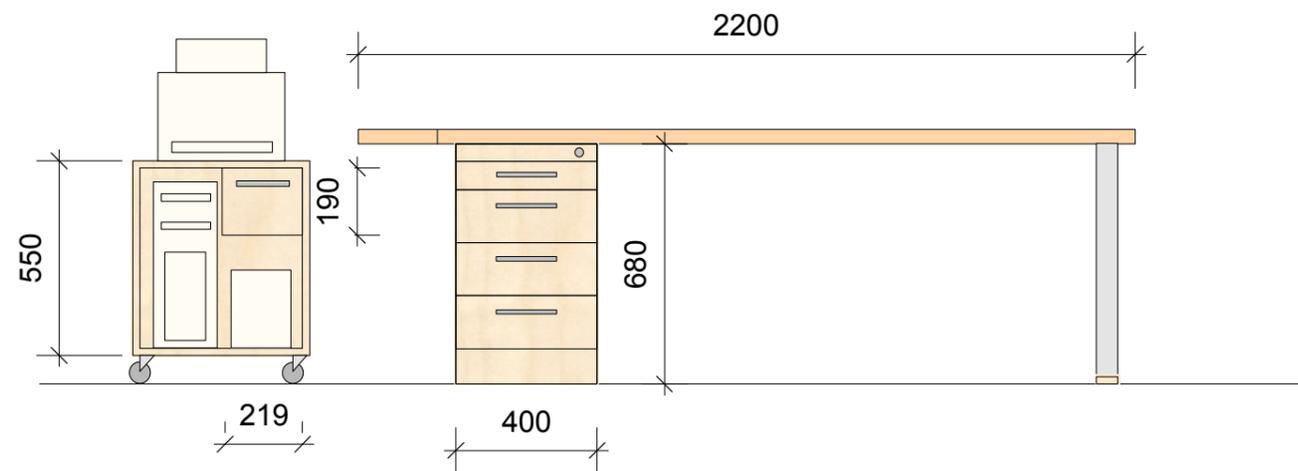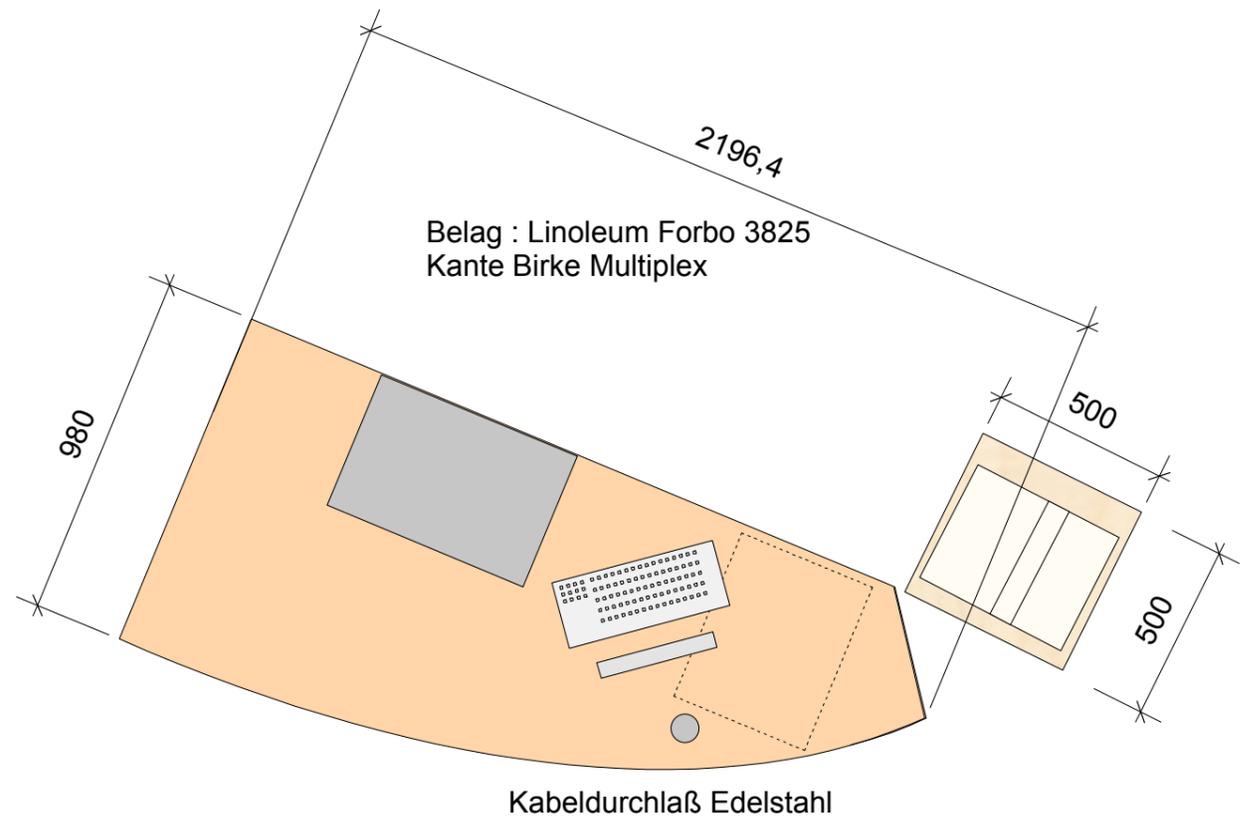

Zentralverriegelung  
oben Teilung für Stifte  
A 4 - Schrägablagen  
Korpustiefe 500 mm

**Bauvorhaben**

Dr. med.  
Bernward Oepen  
Diabetes  
-Schwerpunktpraxis  
Königstr. 44  
23552 Lübeck

**Projekt**

Umbau neue  
Praxisräume  
Koberg 4  
1. OG


**Plan**

Raum 9  
Arztzimmer  
Schreibtisch und  
Rollcontainer


M 1: 20

PlanungsAtelier  
Martin Teich  
Glockengießstr. 50  
23552 Lübeck  
Tel. 0451 582 04 22  
Fax 0451 582 04 23  
info@planungsatelier-  
teich.de



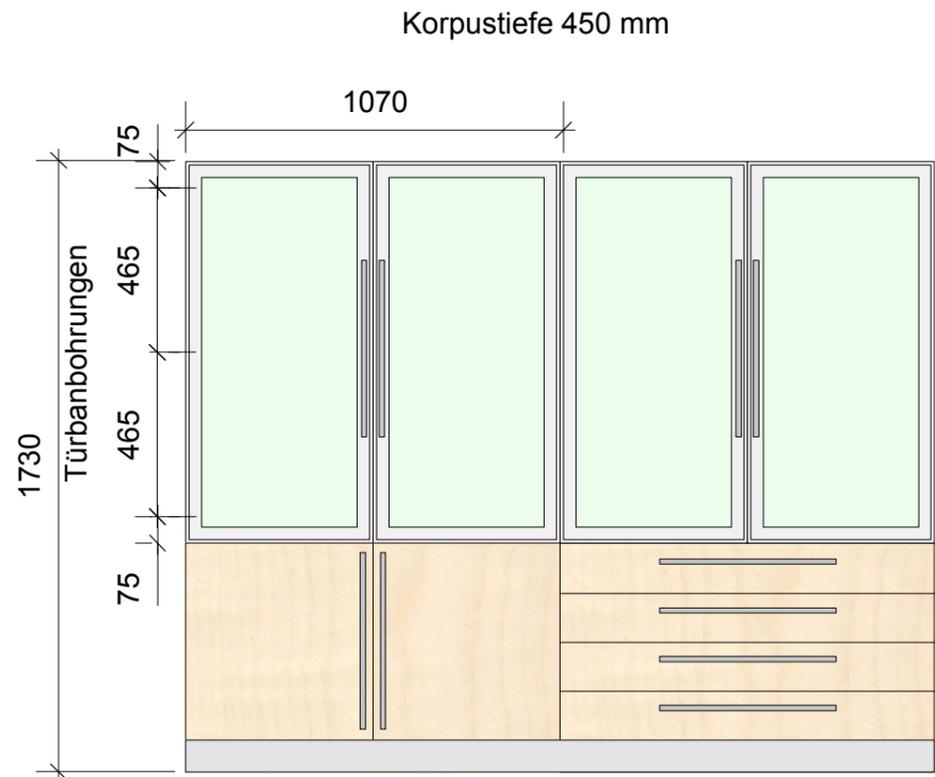


Korpustiefe 450 mm

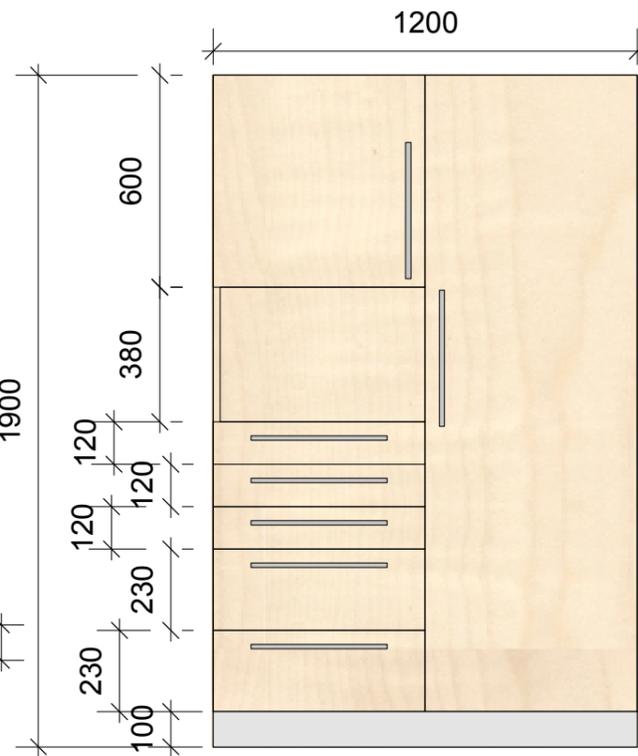

1200

Korpustiefe 600 mm  
Rückwand 30 mm nach innen versetzt

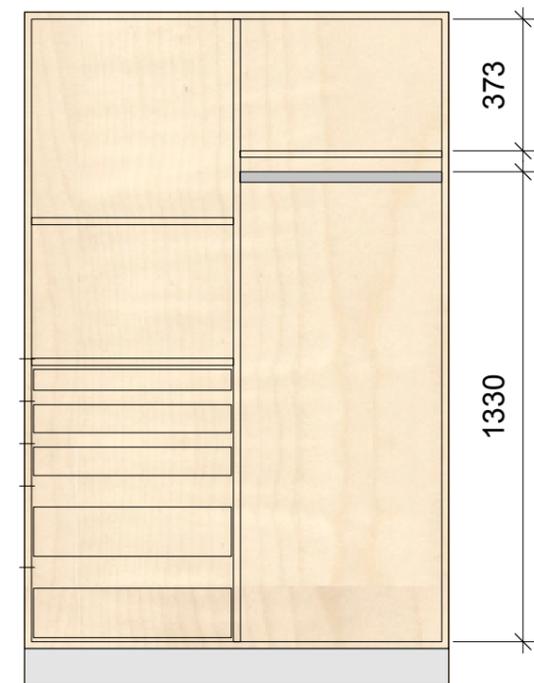



Front

Innenansicht


vorh.  
Alurahmentüren  
Breite : 531 mm  
Höhe : 1074 mm

Akten- und Medikamentenschrank  
Arztzimmer

Garderobe und Materialschrank  
Arztzimmer

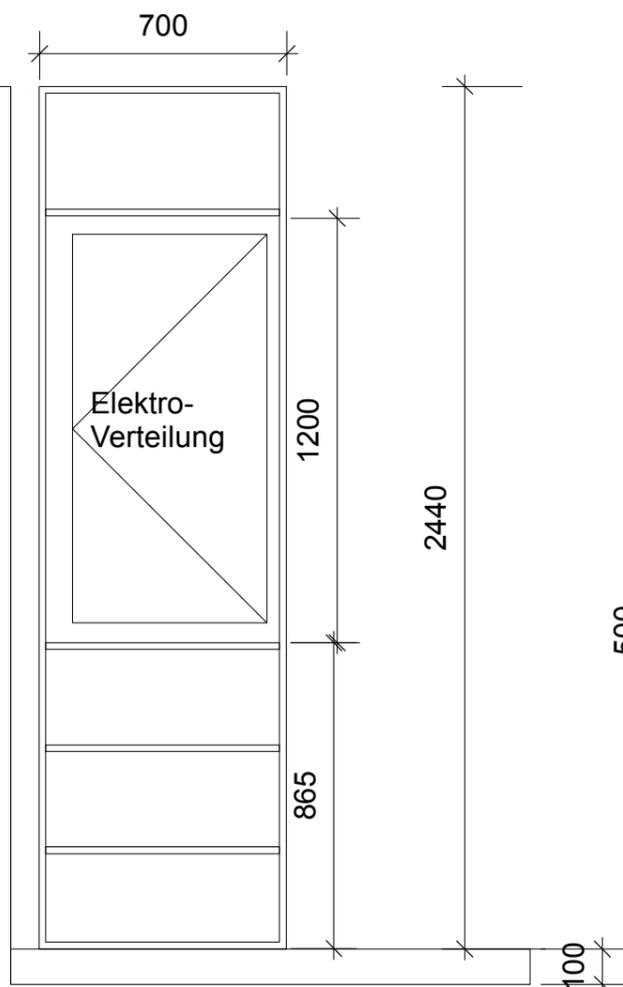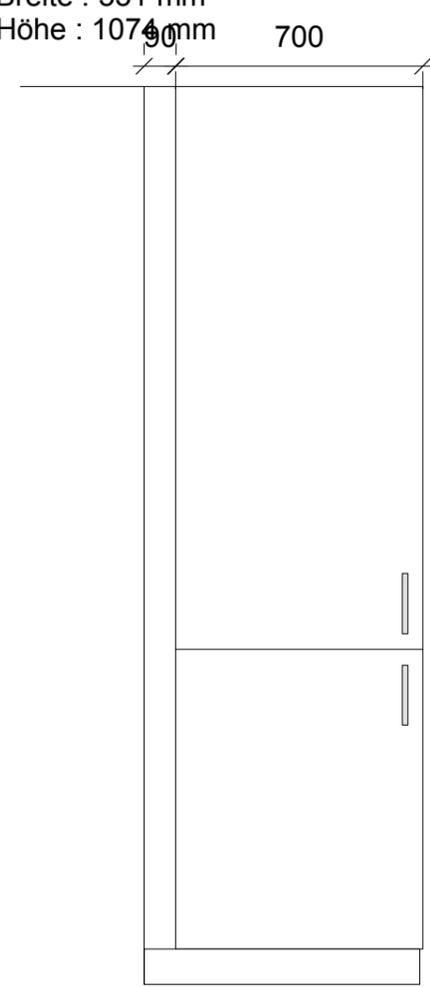

Putzmittelschrank

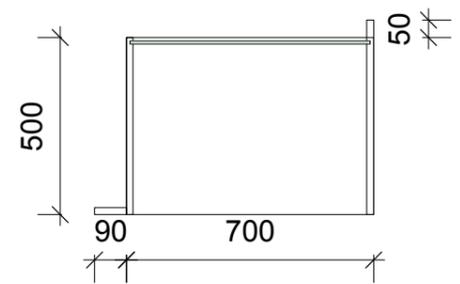


**Bauvorhaben**  
  
**Dr. med. Bernward Oepen Diabetes**  
-Schwerpunktpraxis  
Königstr. 44  
23552 Lübeck

**Projekt**  
  
Umbau neue  
Praxisräume  
Koberg 4  
1. OG

**Plan**  
  
Raum 9  
Raum 1  
Einzelmöbel  
  
M 1: 20


PlanungsAtelier  
Martin Teich  
Glockengießerstr. 50  
23552 Lübeck  
Tel. 0451 582 04 22  
Fax 0451 582 04 23  
info@planungsatelier-teich.de



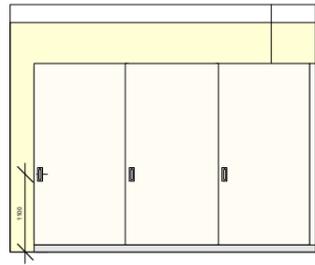

Griffmuscheln  
Häfele # 152.52.002  
Fräsung B x H x T  
154 x 39 x 17 mm

Schiebetürbeschlag  
Häfele Rotula Vorrfront  
Türflügelgewicht bis 50 kg

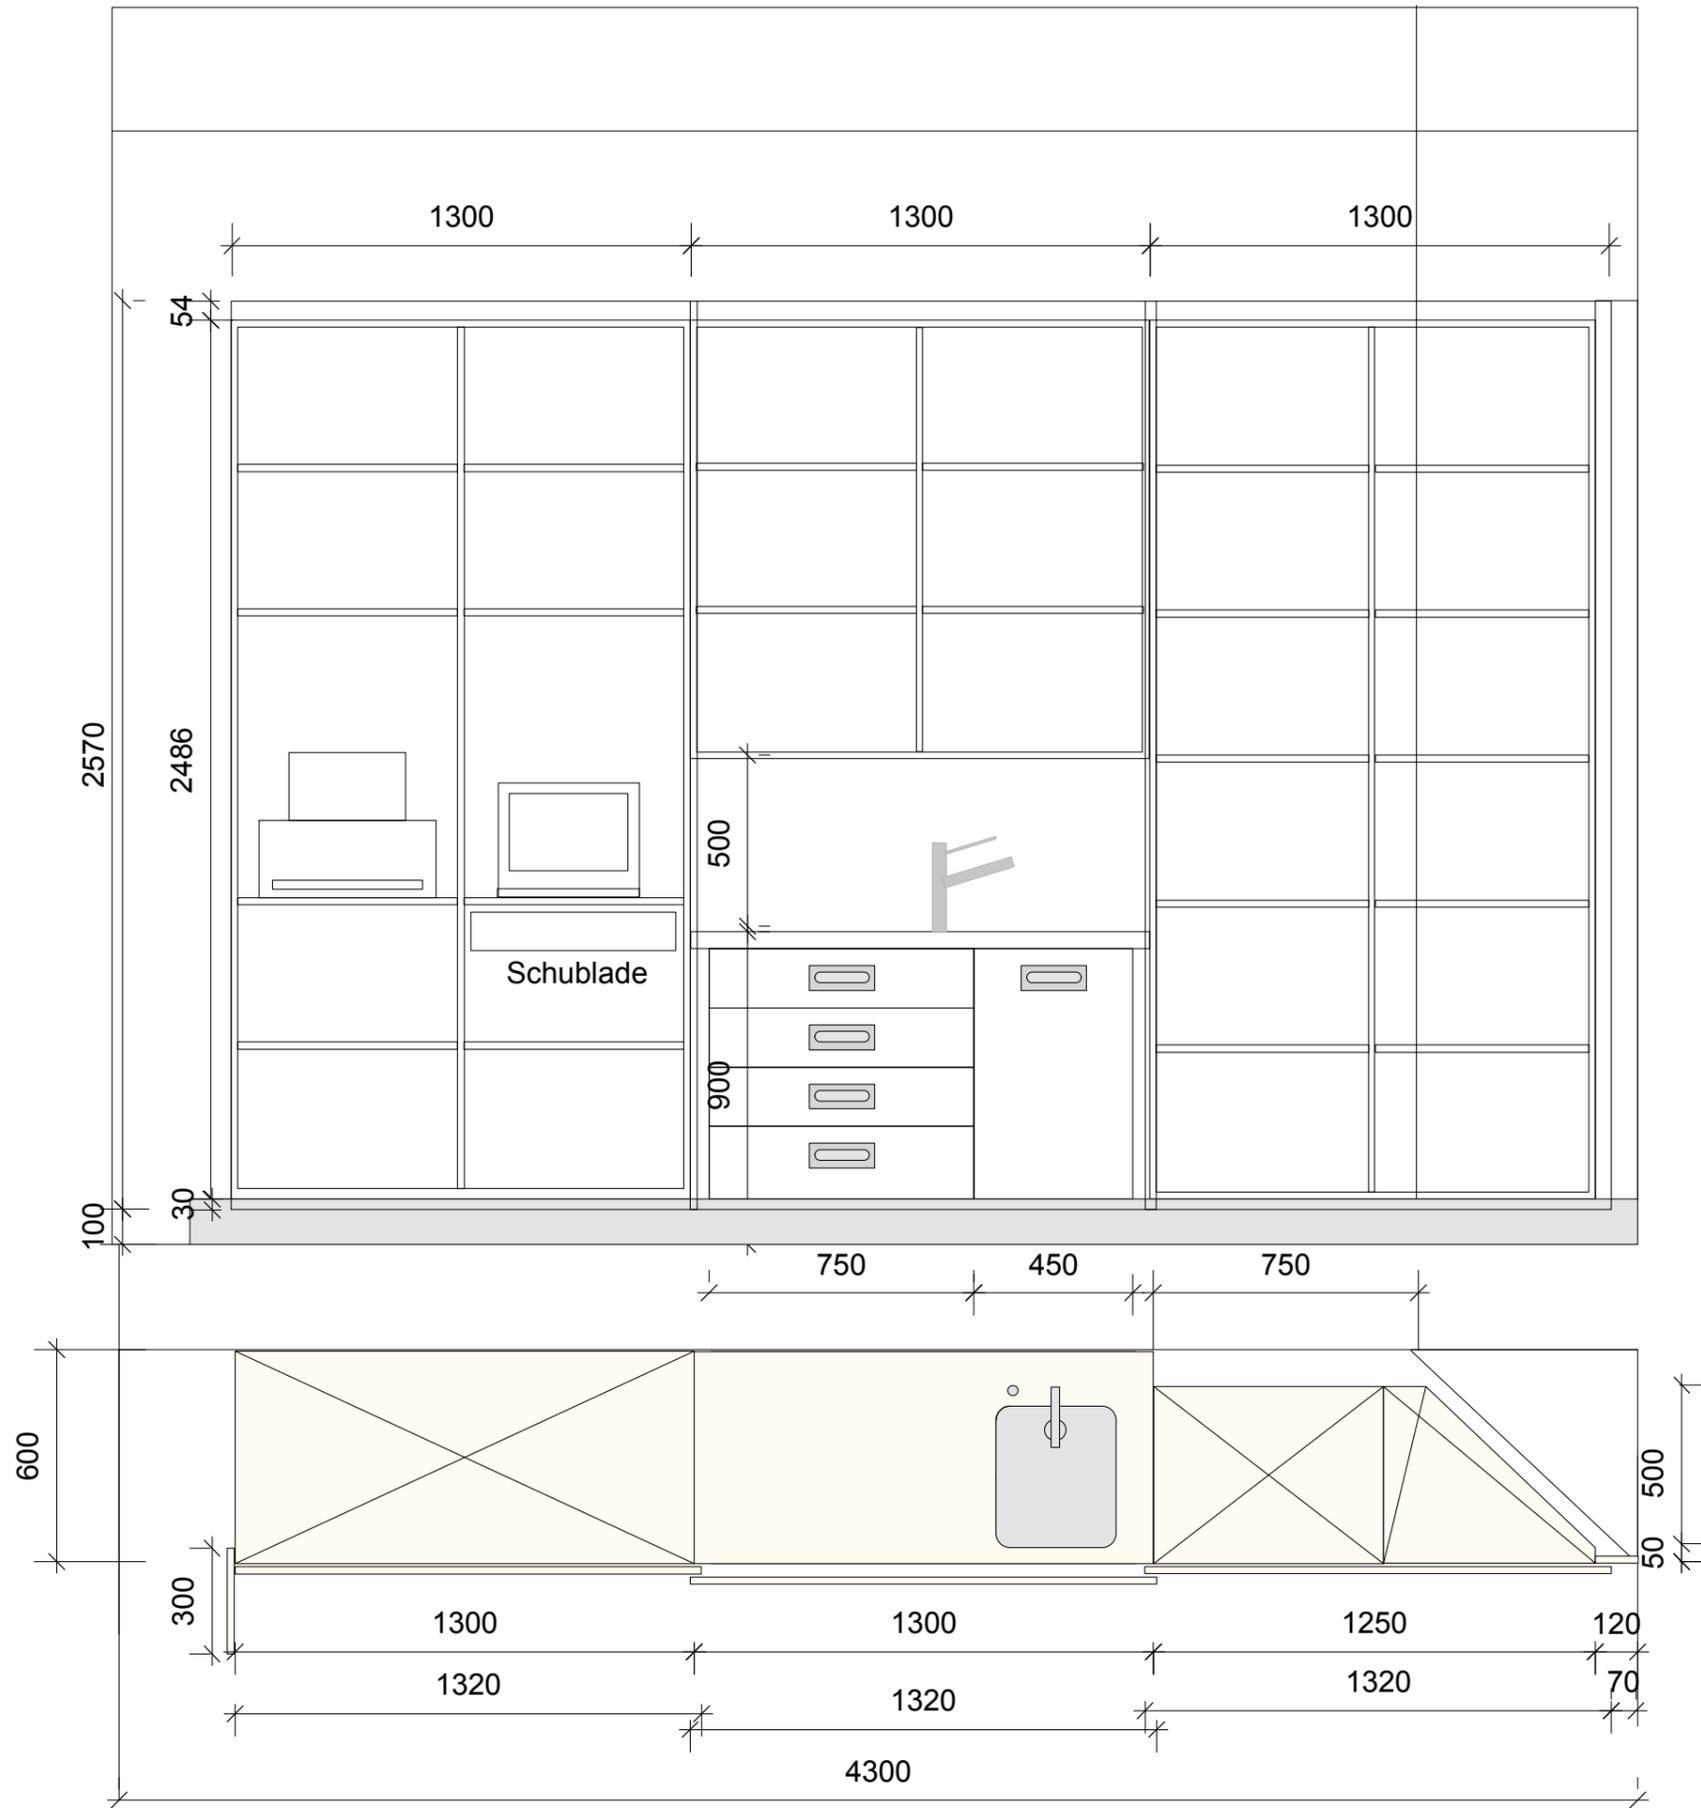

Lichtes Maß bis zur Glaskante

### Bauvorhaben

**Dr. med.  
Bernward Oepen  
Diabetes**  
-Schwerpunktpraxis  
Königstr. 44  
23552 Lübeck

### Projekt

Umbau neue  
Praxisräume  
Koberg 4  
1. OG

### Plan

Raum 6.1  
Schulungsraum  
Materialschrank I



M 1: 20

PlanungsAtelier  
Martin Teich

Glockengießerstr. 50  
23552 Lübeck

Tel. 0451 582 04 22  
Fax 0451 582 04 23  
info@planungsatelier-  
teich.de



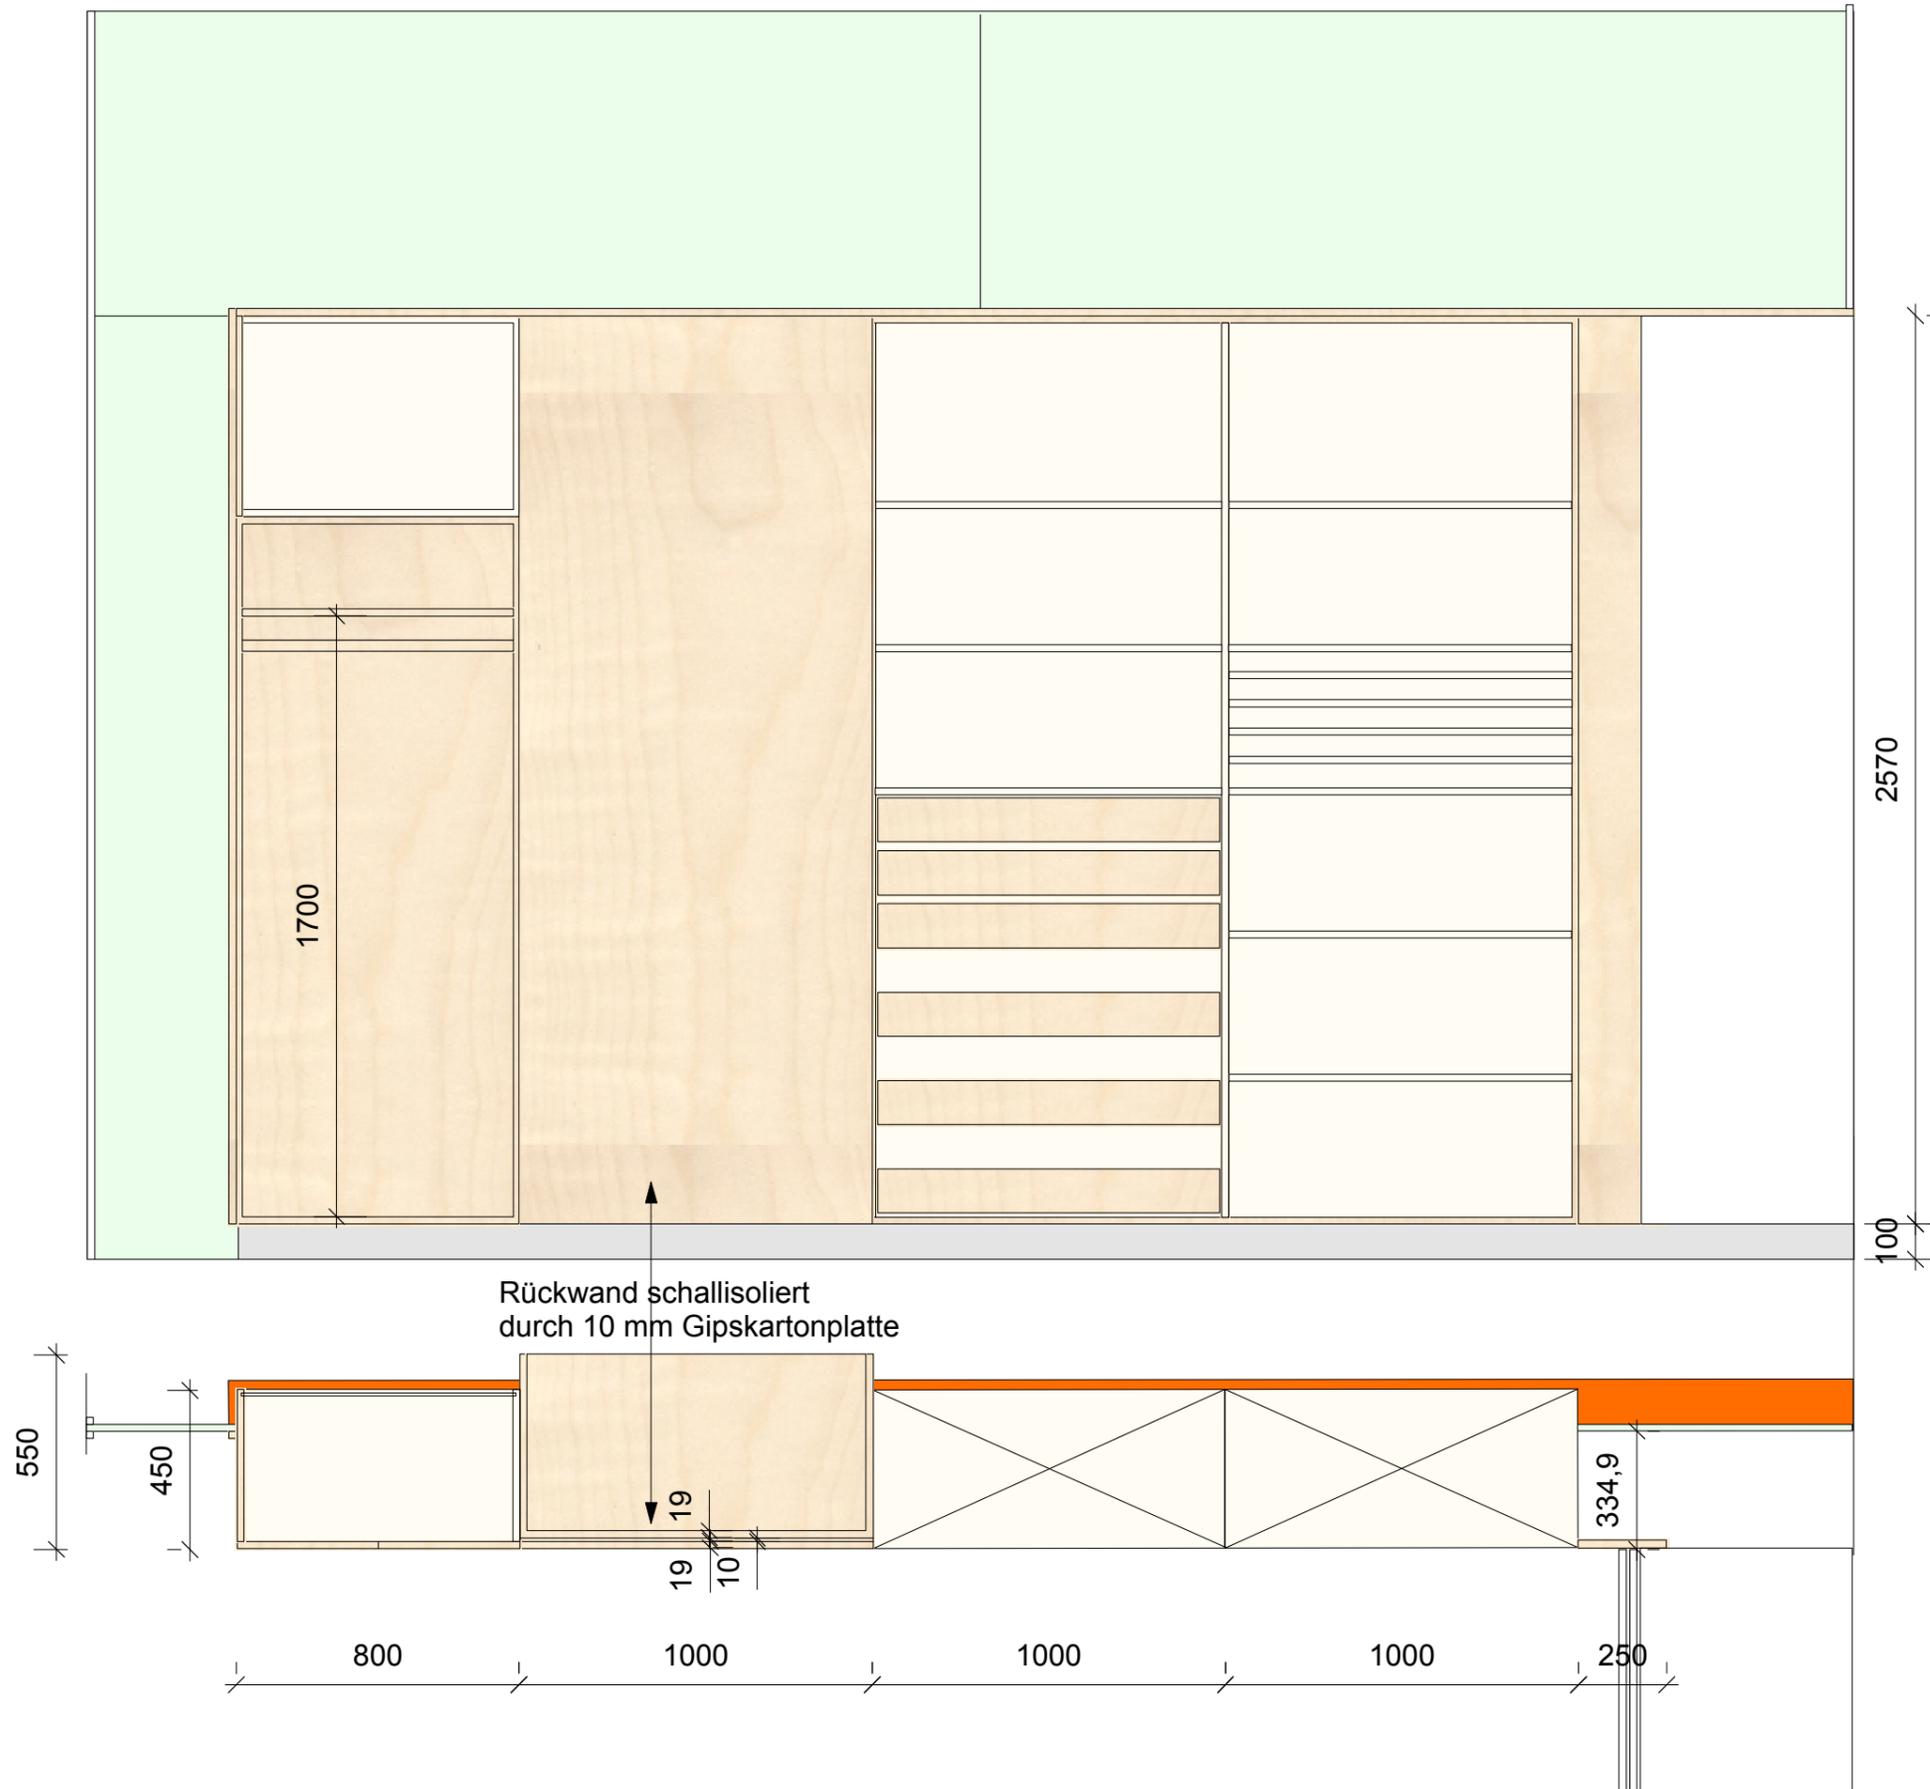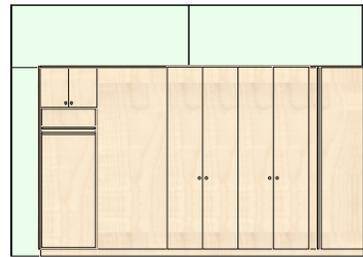

**Bauvorhaben**

**Dr. med.  
Bernward Oepen  
Diabetes**  
-Schwerpunktpraxis  
Königstr. 44  
23552 Lübeck

**Projekt**


Umbau neue  
Praxisräume  
Koberg 4  
1. OG

**Plan**

Raum 6.1  
Schulungsraum  
Materiaschrank II  
Garderobe  
  
M 1: 20

PlanungsAtelier  
Martin Teich  
Glockengießerstr. 50  
23552 Lübeck  
Tel. 0451 582 04 22  
Fax 0451 582 04 23  
info@planungsatelier-  
teich.de



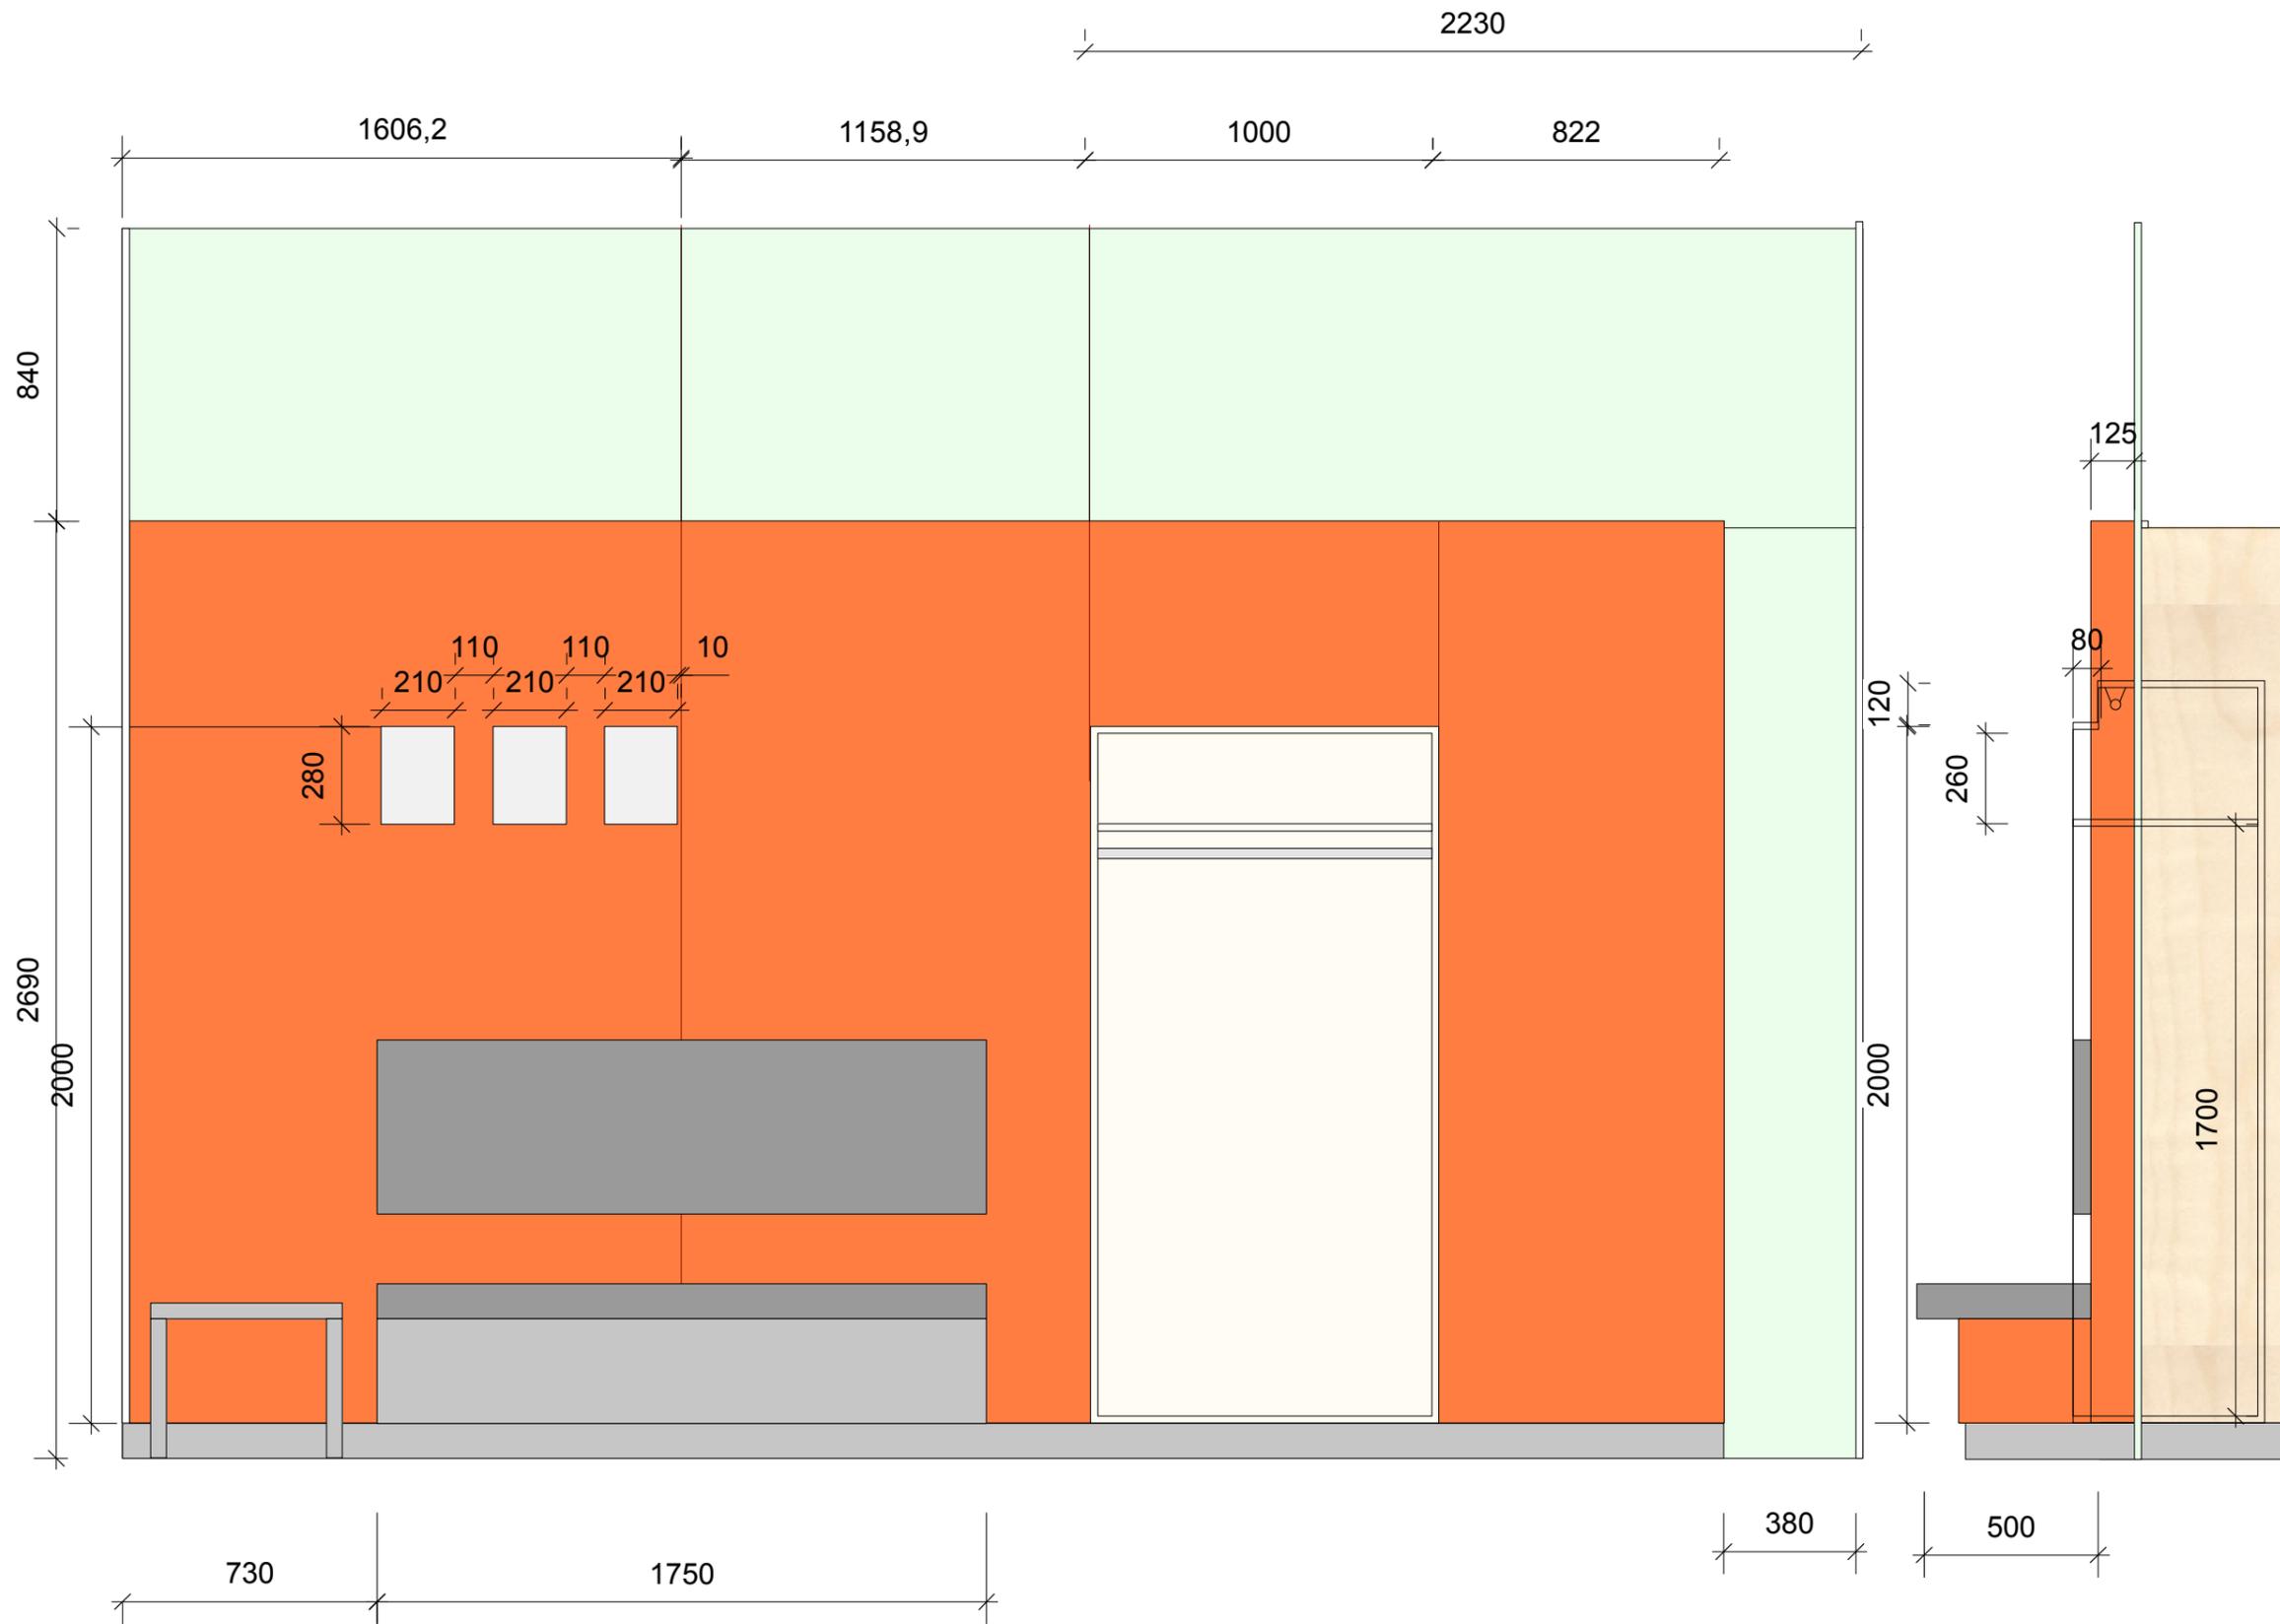

**Bauvorhaben**  
**Dr. med. Bernward Oepen**  
**Diabetes**  
**-Schwerpunktpraxis**  
 Königstr. 44  
 23552 Lübeck

**Projekt**  
 Umbau neue  
 Praxisräume  
 Koberg 4  
 1. OG



**Plan**  
 Raum 6  
 Wartebereich  
 Trennwand / Schulung  
 M 1: 20

PlanungsAtelier  
 Martin Teich  
 Glockengießerstr. 50  
 23552 Lübeck  
 Tel. 0451 582 04 22  
 Fax 0451 582 04 23  
 info@planungsatelier-  
 teich.de




Glas :  
 oben Klarglas 6 mm  
 Seitenstreifen VSG 6 mm mit matter Folie

Leuchten

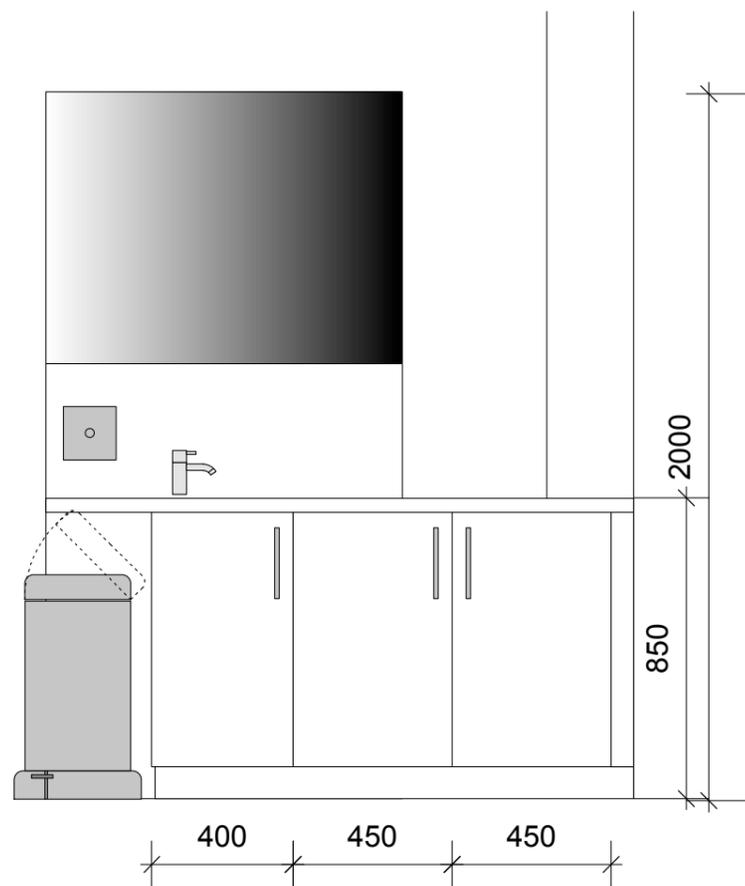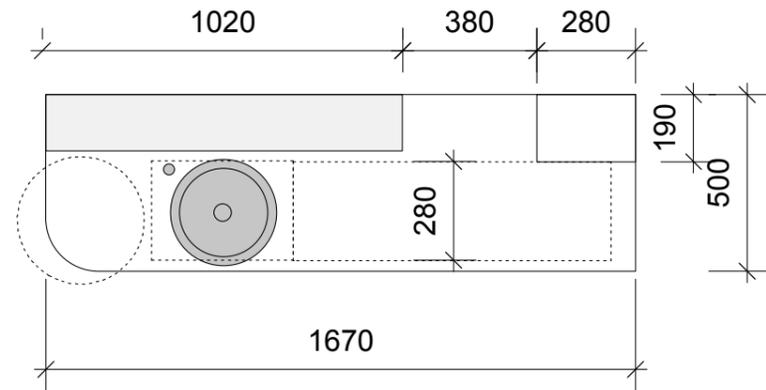

Rudolph  
Baseboy  
Treteimer  
20 l

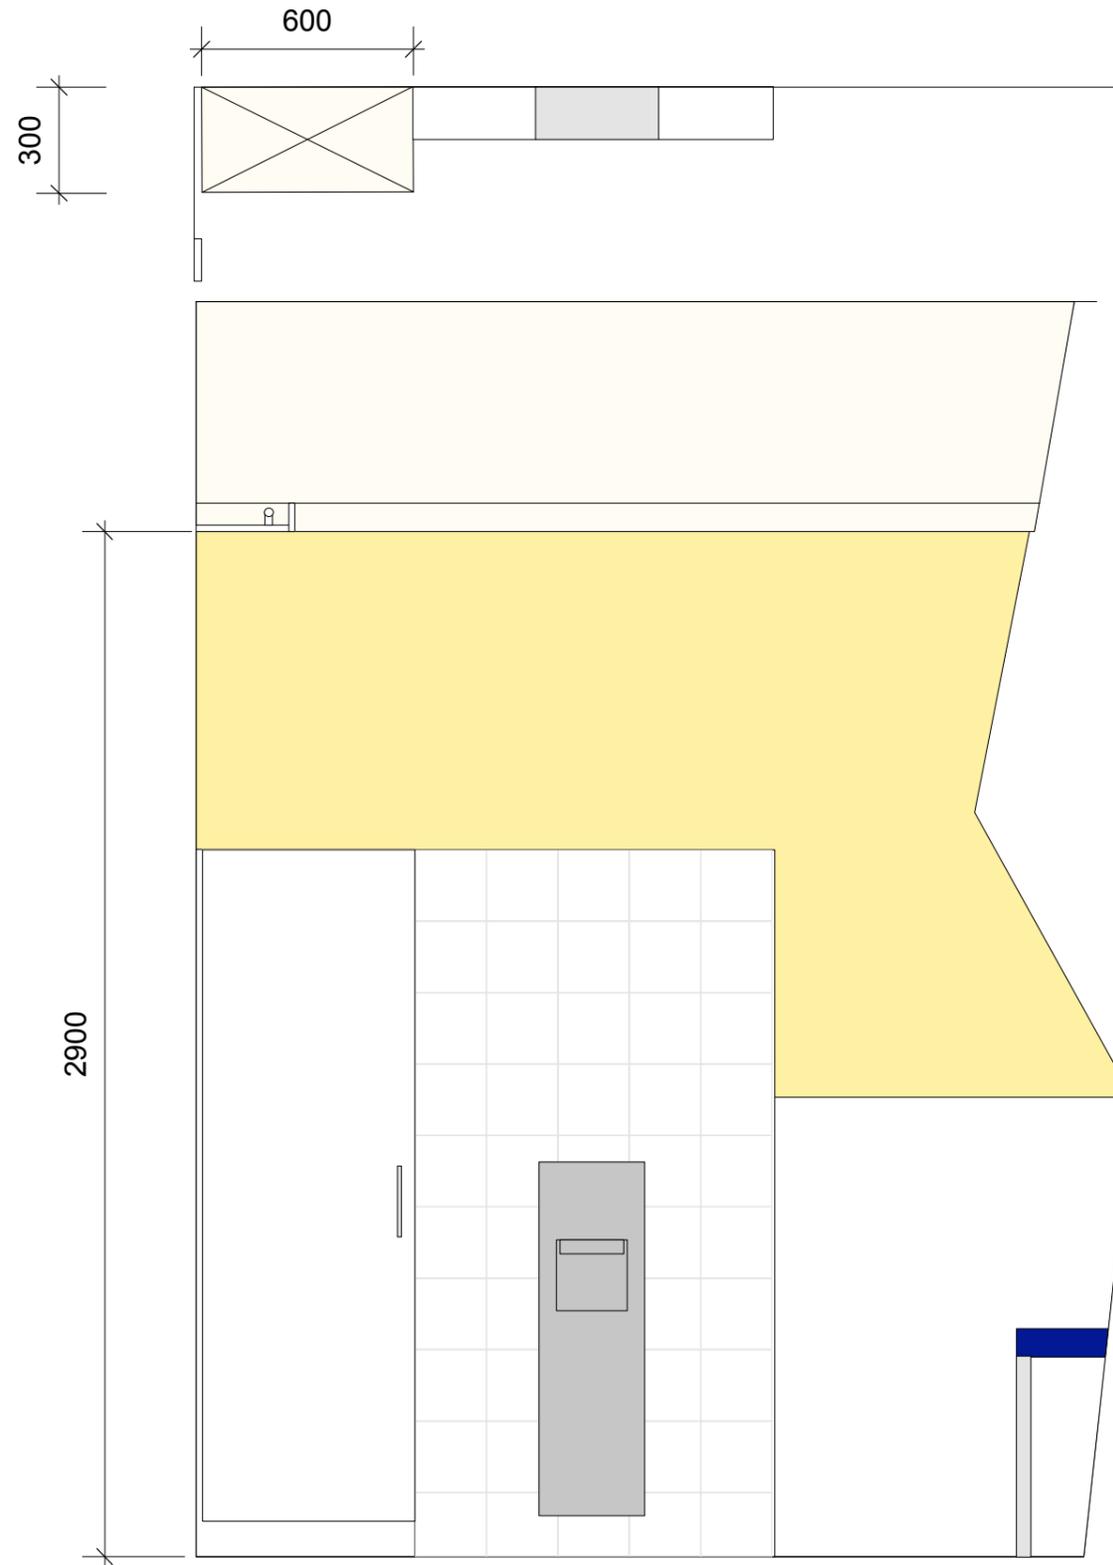

vorh. Mauervorlage  
mit Handtuchspender  
(unverändert belassen)

**Bauvorhaben**

Dr. med.  
Bernward Oepen  
Diabetes  
-Schwerpunktpraxis  
Königstr. 44  
23552 Lübeck

**Projekt**








Umbau neue  
Praxisräume  
Koberg 4  
1. OG

**Plan**

Raum 2  
Fußraum  
M 1: 20

PlanungsAtelier  
Martin Teich  
Glockengießerstr. 50  
23552 Lübeck  
Tel. 0451 582 04 22  
Fax 0451 582 04 23  
info@planungsatelier-  
teich.de



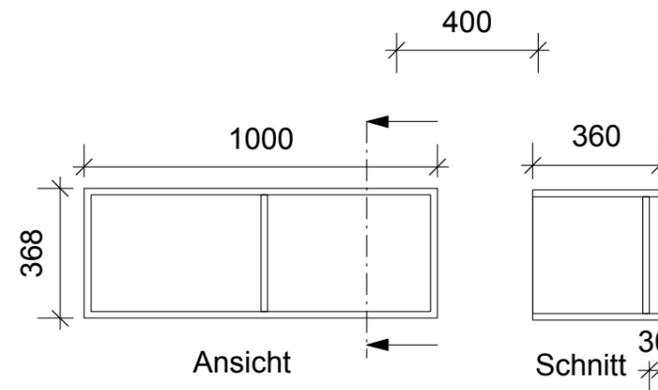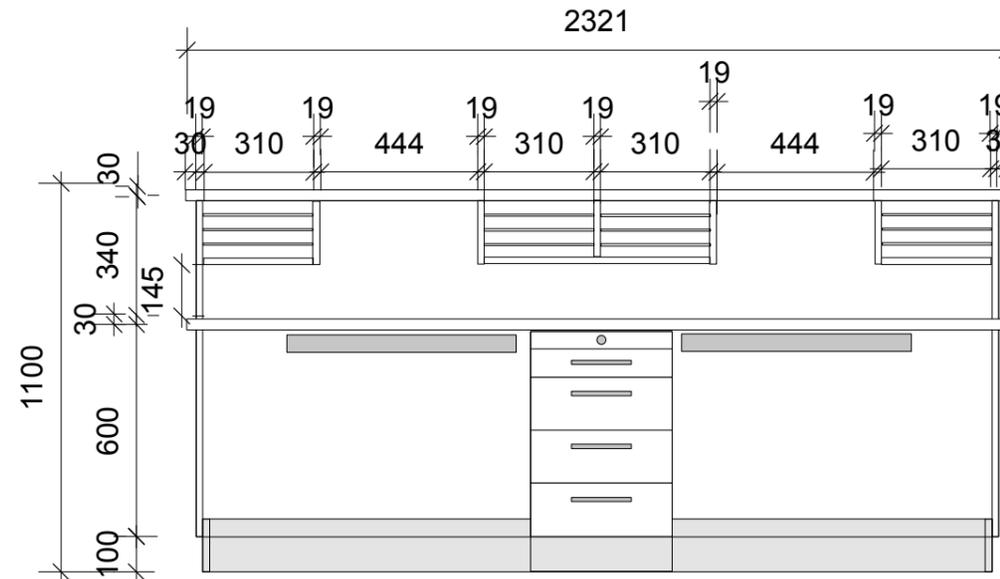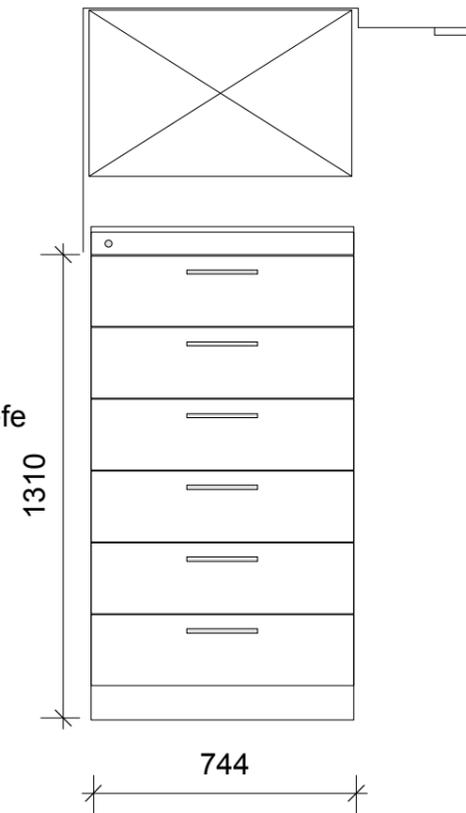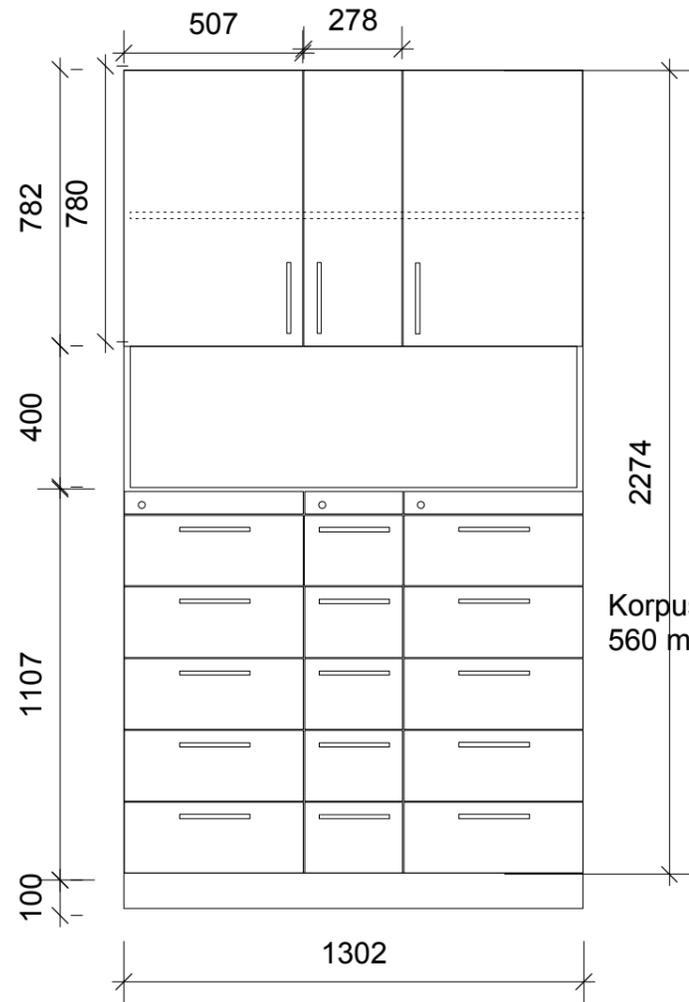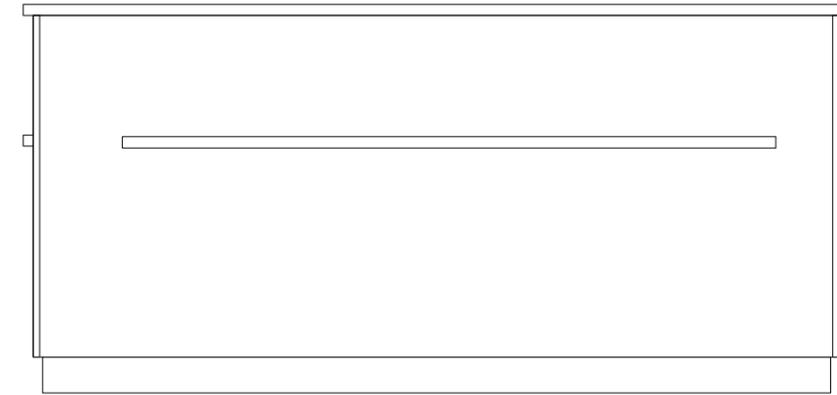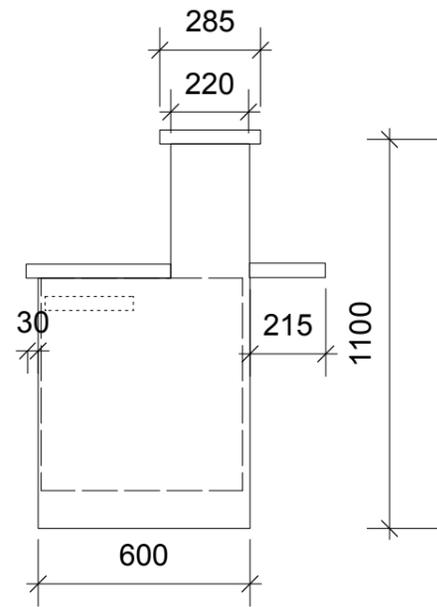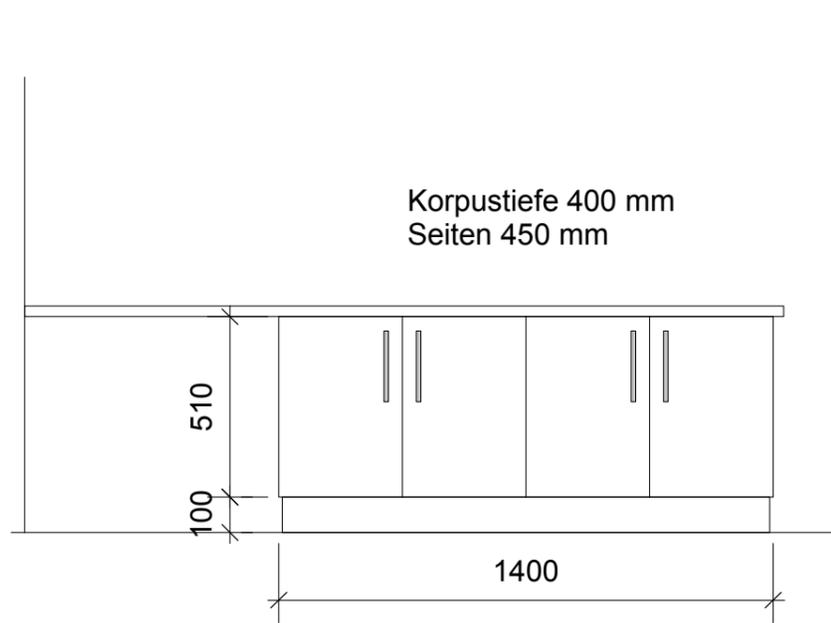

Montage durch  
Verschraubung  
durch die Rückwand

Aktenablage Raum 1  
vor Arztzimmer

Oberkante 960 mm OKFF

Empfang  
Hochschrank mit Patientenkartei  
je Lade 2 x A5 quer  
Zentralverriegelung

Empfang  
Patientenkartei  
je Lade 3 x A5 quer  
Zentralverriegelung

**Bauvorhaben**

Dr. med.  
Bernward Oepen  
Diabetes  
-Schwerpunktpraxis  
Königstr. 44  
23552 Lübeck

**Projekt**


Umbau neue  
Praxisräume  
Koberg 4  
1. OG

**Plan**

Raum 5  
Empfang - Details  
  
Raum 1  
Aktenablage  
  
M 1: 20

PlanungsAtelier  
Martin Teich  
Glockengießerstr. 50  
23552 Lübeck  
Tel. 0451 582 04 22  
Fax 0451 582 04 23  
info@planungsatelier-  
teich.de



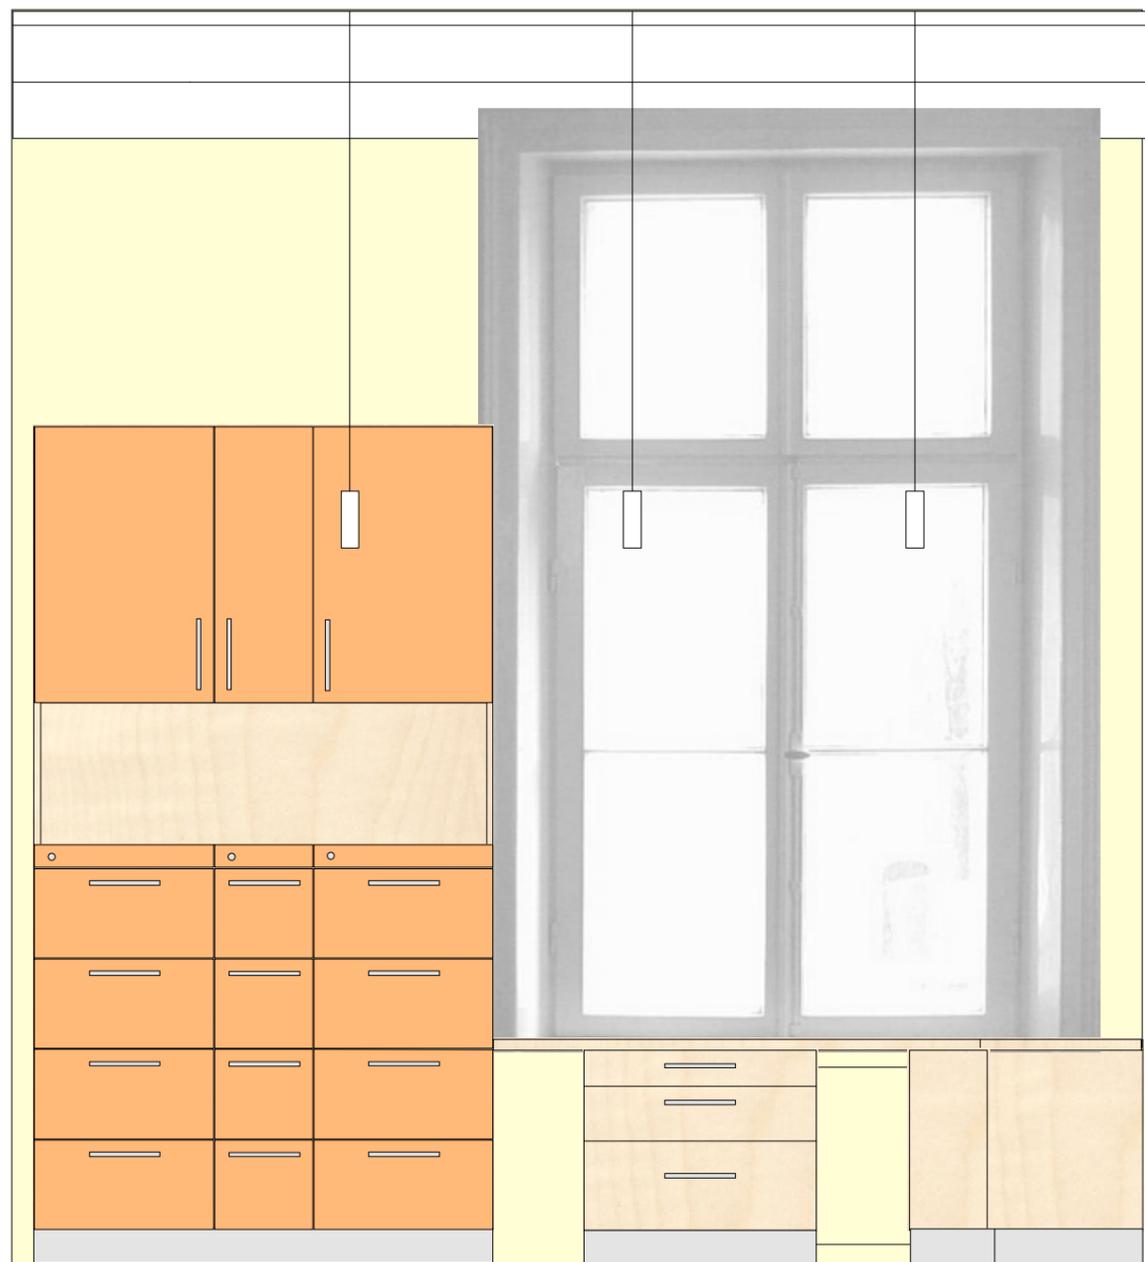

**Bauvorhaben**

**Dr. med.  
Bernward Oepen  
Diabetes**  
-Schwerpunktpraxis  
Königstr. 44  
23552 Lübeck

**Projekt**

Umbau neue  
Praxisräume  
Koberg 4  
1. OG

**Plan**

Raum 5  
Empfang  
Fensteransicht

M 1 : 20


PlanungsAtelier  
Martin Teich

Glockengießerstr. 50  
23552 Lübeck

Tel. 0451 582 04 22  
Fax 0451 582 04 23  
info@planungsatelier-  
teich.de



Luftschlitz  
zwischen  
Fensterbank  
und  
Arbeitsplatte  
Brüstungshöhe 645 mm

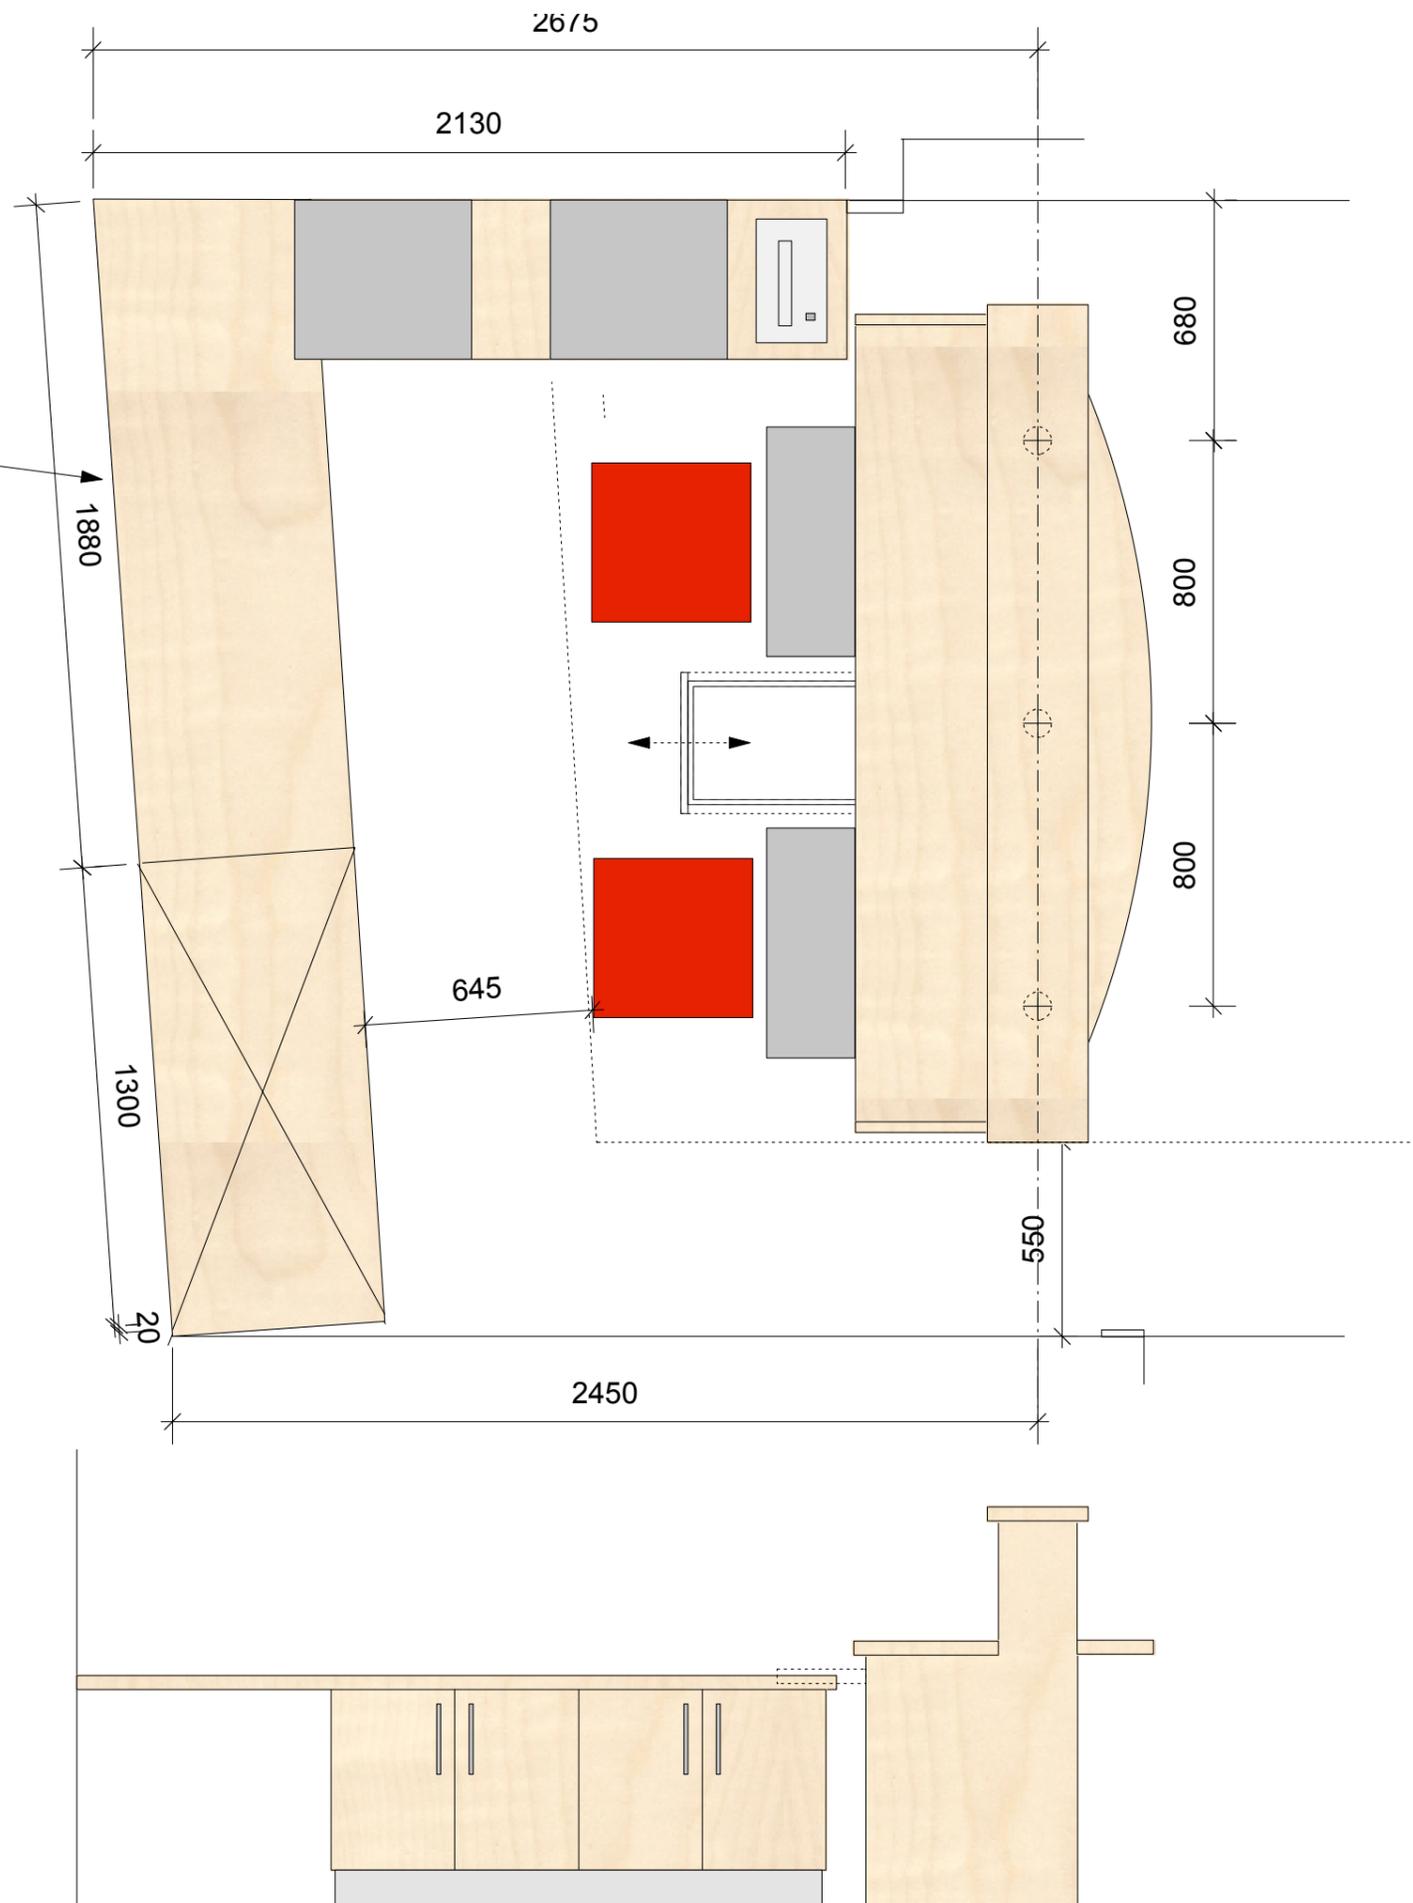

### Bauvorhaben

Dr. med.  
Bernward Oepen  
Diabetes  
-Schwerpunktpraxis  
Königstr. 44  
23552 Lübeck

### Projekt

Umbau neue  
Praxisräume  
Koberg 4

### Plan

Raum 5  
Empfang  
Grundriß

M 1: 20

PlanungsAtelier  
Martin Teich  
Glockengießerstr. 50  
23552 Lübeck  
Tel. 0451 582 04 22  
Fax 0451 582 04 23  
info@planungsatelier-  
teich.de



**Bauvorhaben**

**Dr. med.  
Bernward Oepen  
Diabetes**  
-Schwerpunktpraxis  
Königstr. 44  
23552 Lübeck

**Projekt**


Umbau neue  
Praxisträume  
Koberg 4  
1. OG


**Plan**

Raum 4  
Labor  
Labormöbel  
Ansichten

M 1: 20


PlanungsAtelier  
Martin Teich  
Glockengießerstr. 50  
23552 Lübeck  
Tel. 0451 582 04 22  
Fax 0451 582 04 23  
info@planungsatelier-  
teich.de

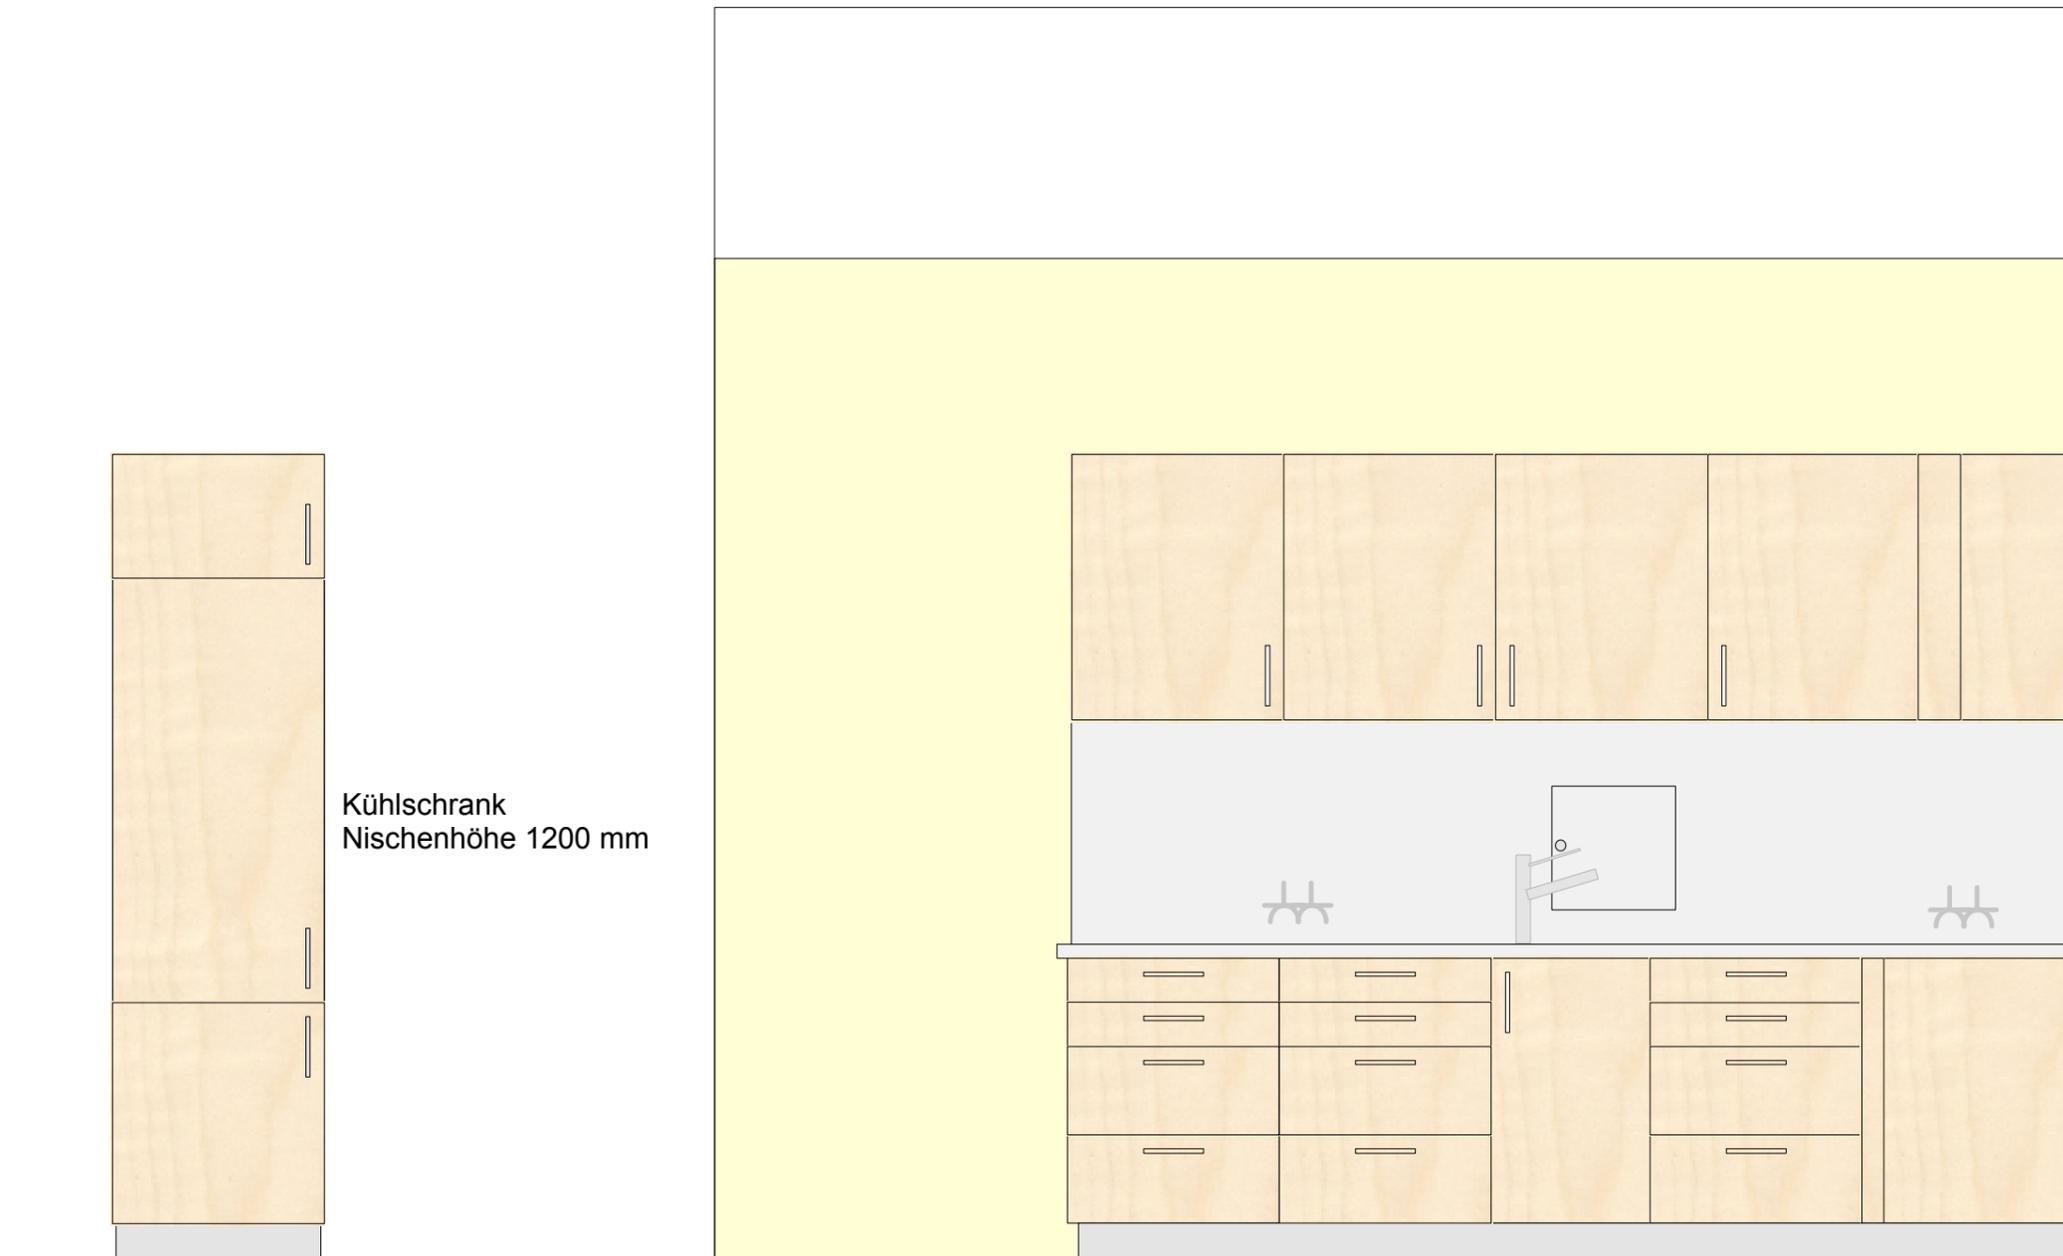

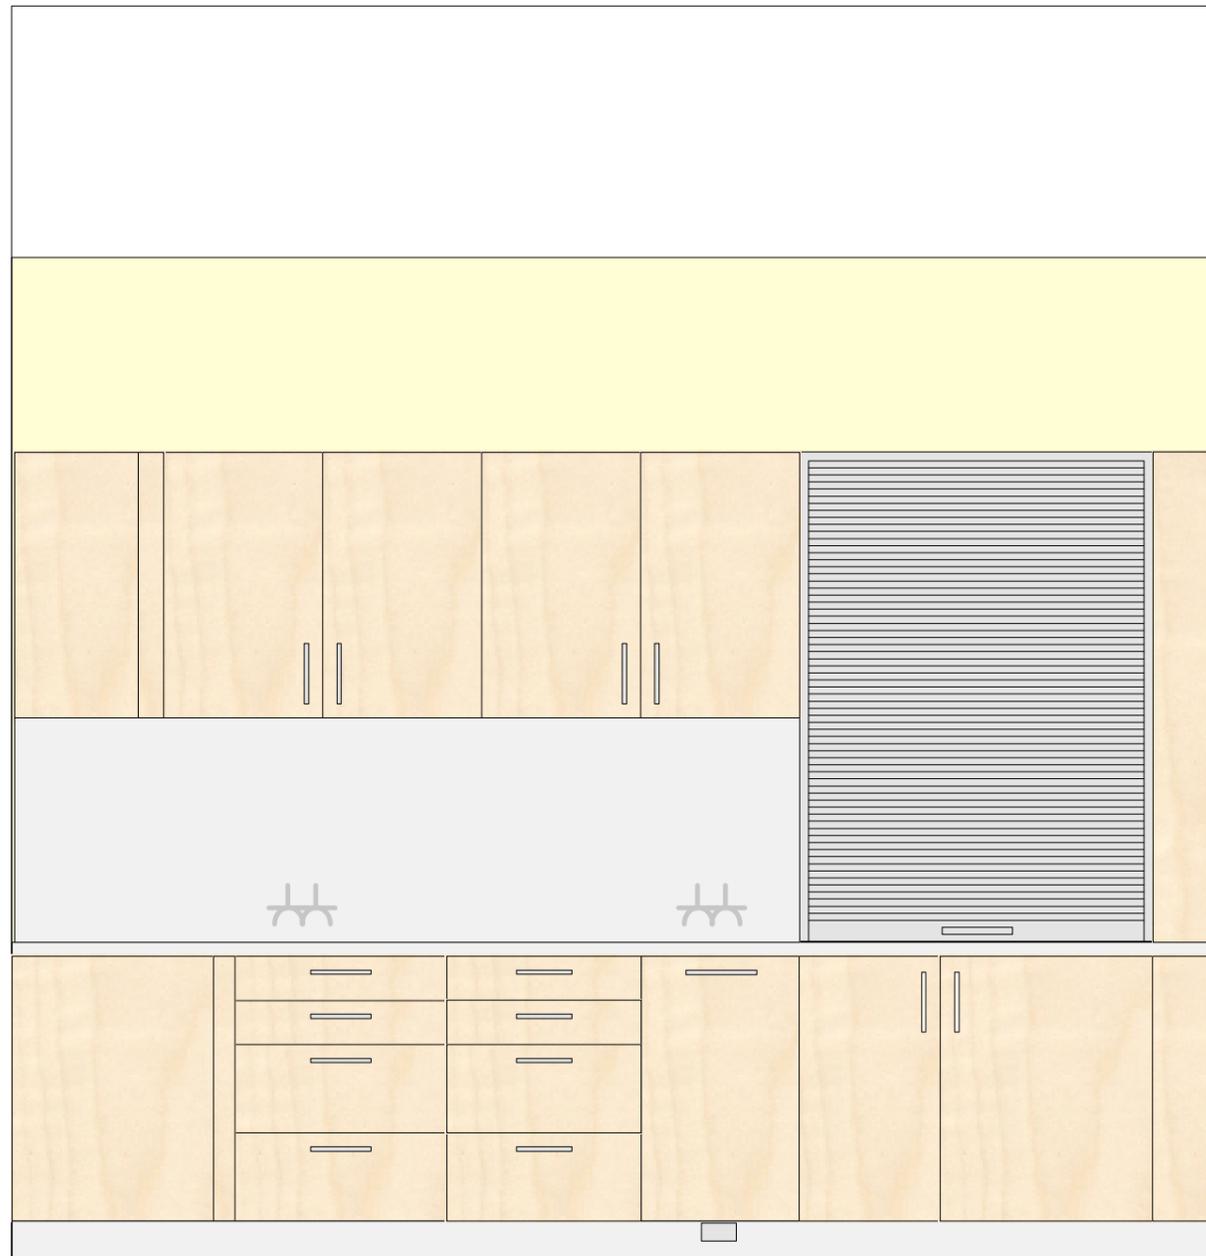

Müllsammler  
Fußbedienung  
2 x 35 l

Kühlschrank

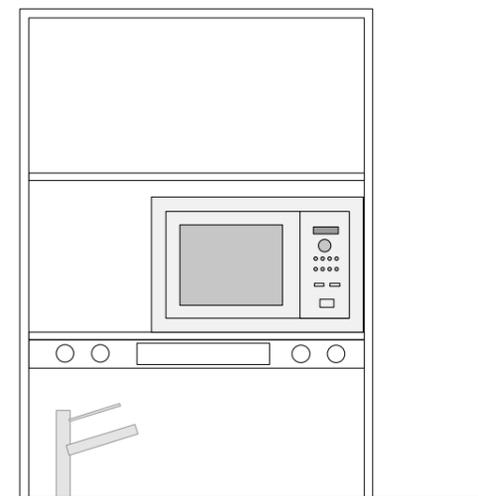

Innenleben

**Bauvorhaben**

**Dr. med.  
Bernward Oepen  
Diabetes**  
-Schwerpunktpraxis  
Königstr. 44  
23552 Lübeck

**Projekt**

Umbau neue  
Praxisräume  
Koberg 4  
1. OG

**Plan**

Raum 4  
Labor  
Labormöbel  
Ansichten

M 1: 20

PlanungsAtelier  
Martin Teich  
Glockengießerstr. 50  
23552 Lübeck  
Tel. 0451 582 04 22  
Fax 0451 582 04 23  
info@planungsatelier-  
teich.de





**Bauvorhaben**

Dr. med.  
**Bernward Oepen**  
**Diabetes**  
**-Schwerpunktpraxis**  
 Königstr. 44  
 23552 Lübeck

**Projekt**

Umbau neue  
 Praxisräume  
 Koberg 4  
 1. OG


**Plan**

Raum 4  
 Labor  
 Labormöbel  
 Grundriß

M 1 : 20

PlanungsAtelier  
 Martin Teich  
 Glockengießerstr. 50  
 23552 Lübeck  
 Tel. 0451 582 04 22  
 Fax 0451 582 04 23  
 info@planungsatelier-  
 teich.de



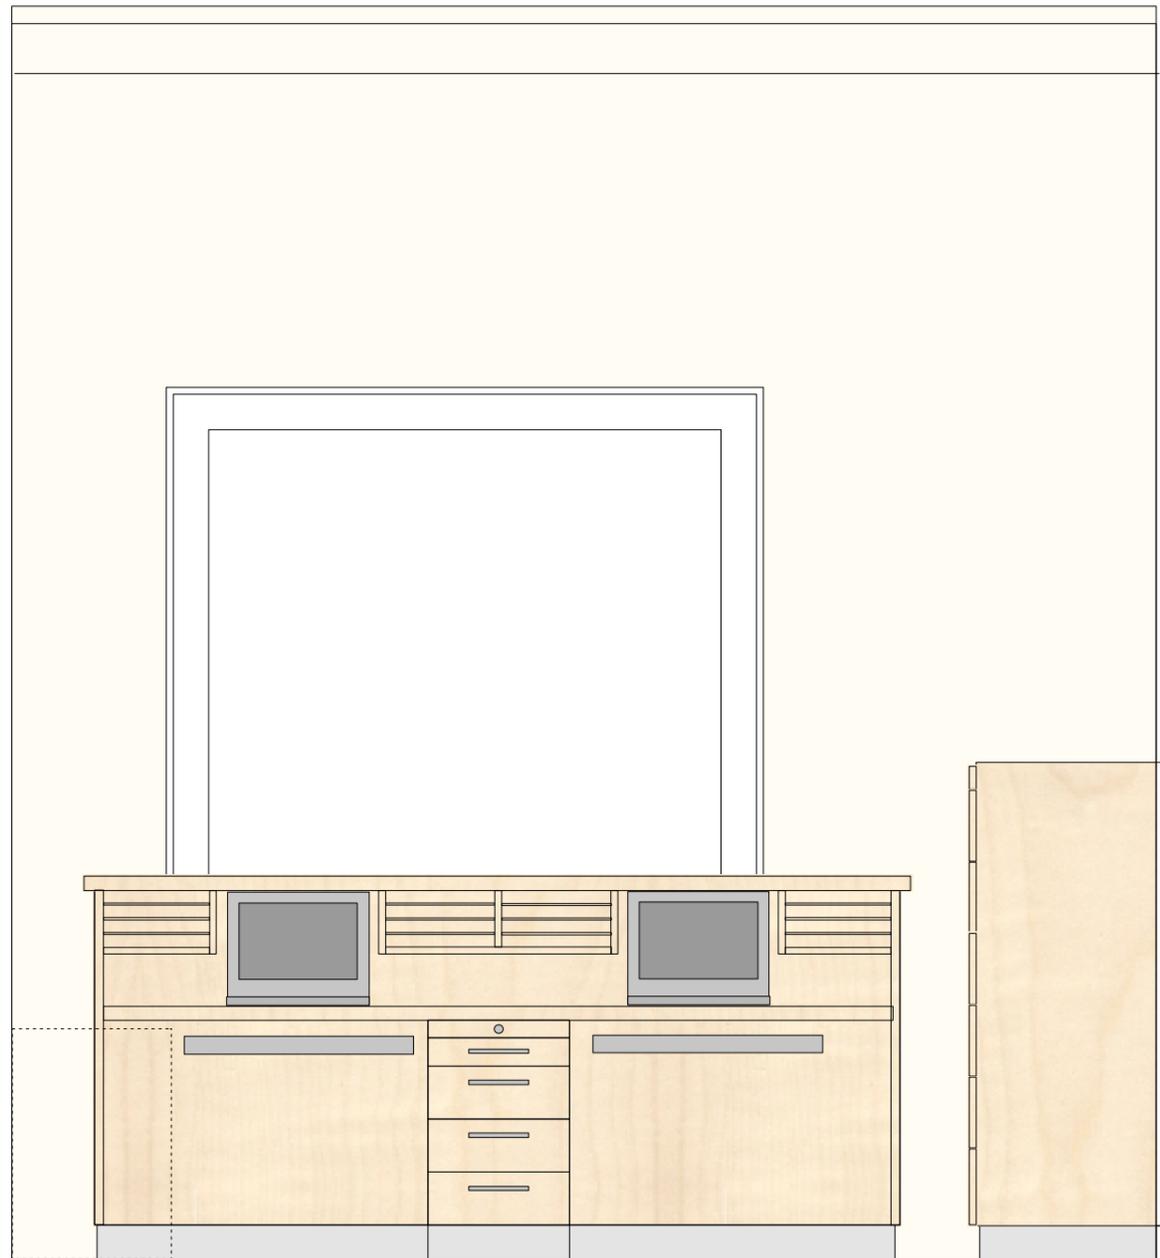

**Bauvorhaben**

**Dr. med.  
Bernward Oepen  
Diabetes  
-Schwerpunktpraxis**  
Königstr. 44  
23552 Lübeck

**Projekt**

Umbau neue  
Praxisräume  
Koberg 4  
1. OG


**Plan**

Raum 5  
Empfang  
Tresen  
Innenansicht

M 1: 20

PlanungsAtelier  
Martin Teich  
Glockengießerstr. 50  
23552 Lübeck  
Tel. 0451 582 04 22  
Fax 0451 582 04 23  
info@planungsatelier-  
teich.de



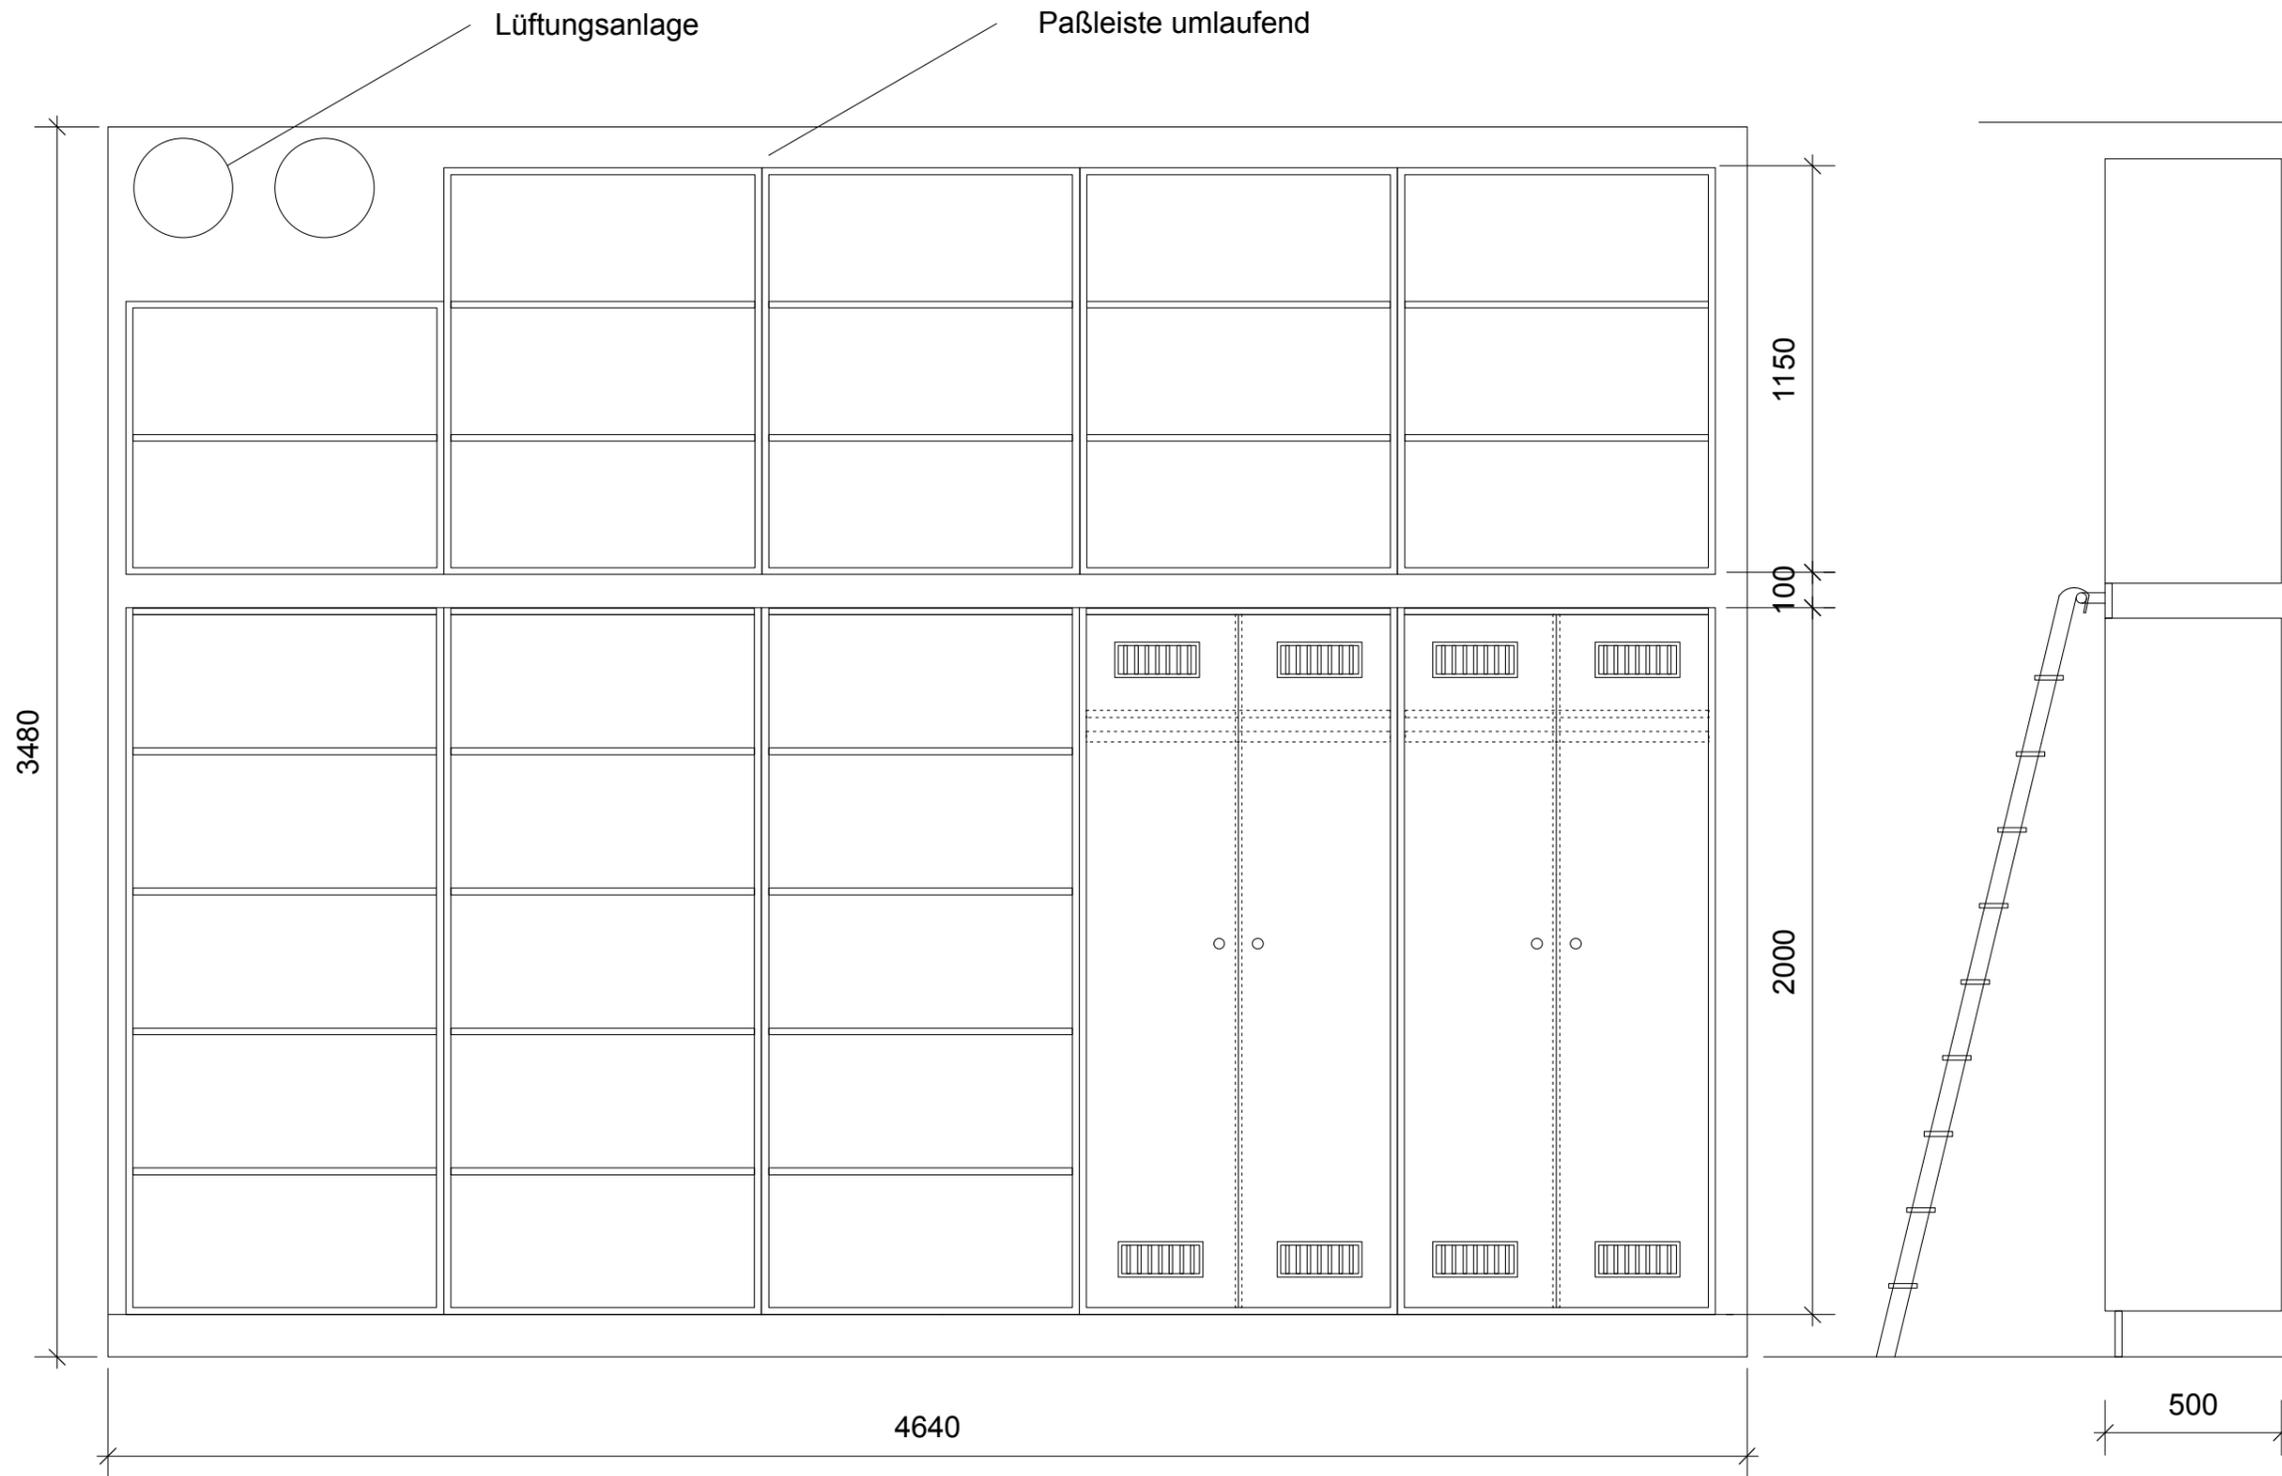

Lüftungsanlage

Paßleiste umlaufend

3480

1150

100

2000

4640

500

Personalschränke  
abschließbar  
verschieden schließend


**Bauvorhaben**  
  
Dr. med.  
Bernward Oepen  
Diabetes  
-Schwerpunktpraxis  
Königstr. 44  
23552 Lübeck

**Projekt**  
  
Umbau neue  
Praxisräume  
Koberg 4  
1. OG

**Plan**  
  
Raum 7  
Lager  
Lagerregal  
Personalschränke  
  
M 1: 20

PlanungsAtelier  
Martin Teich  
Glockengießerstr. 50  
23552 Lübeck  
Tel. 0451 582 04 22  
Fax 0451 582 04 23  
info@planungsatelier-  
teich.de



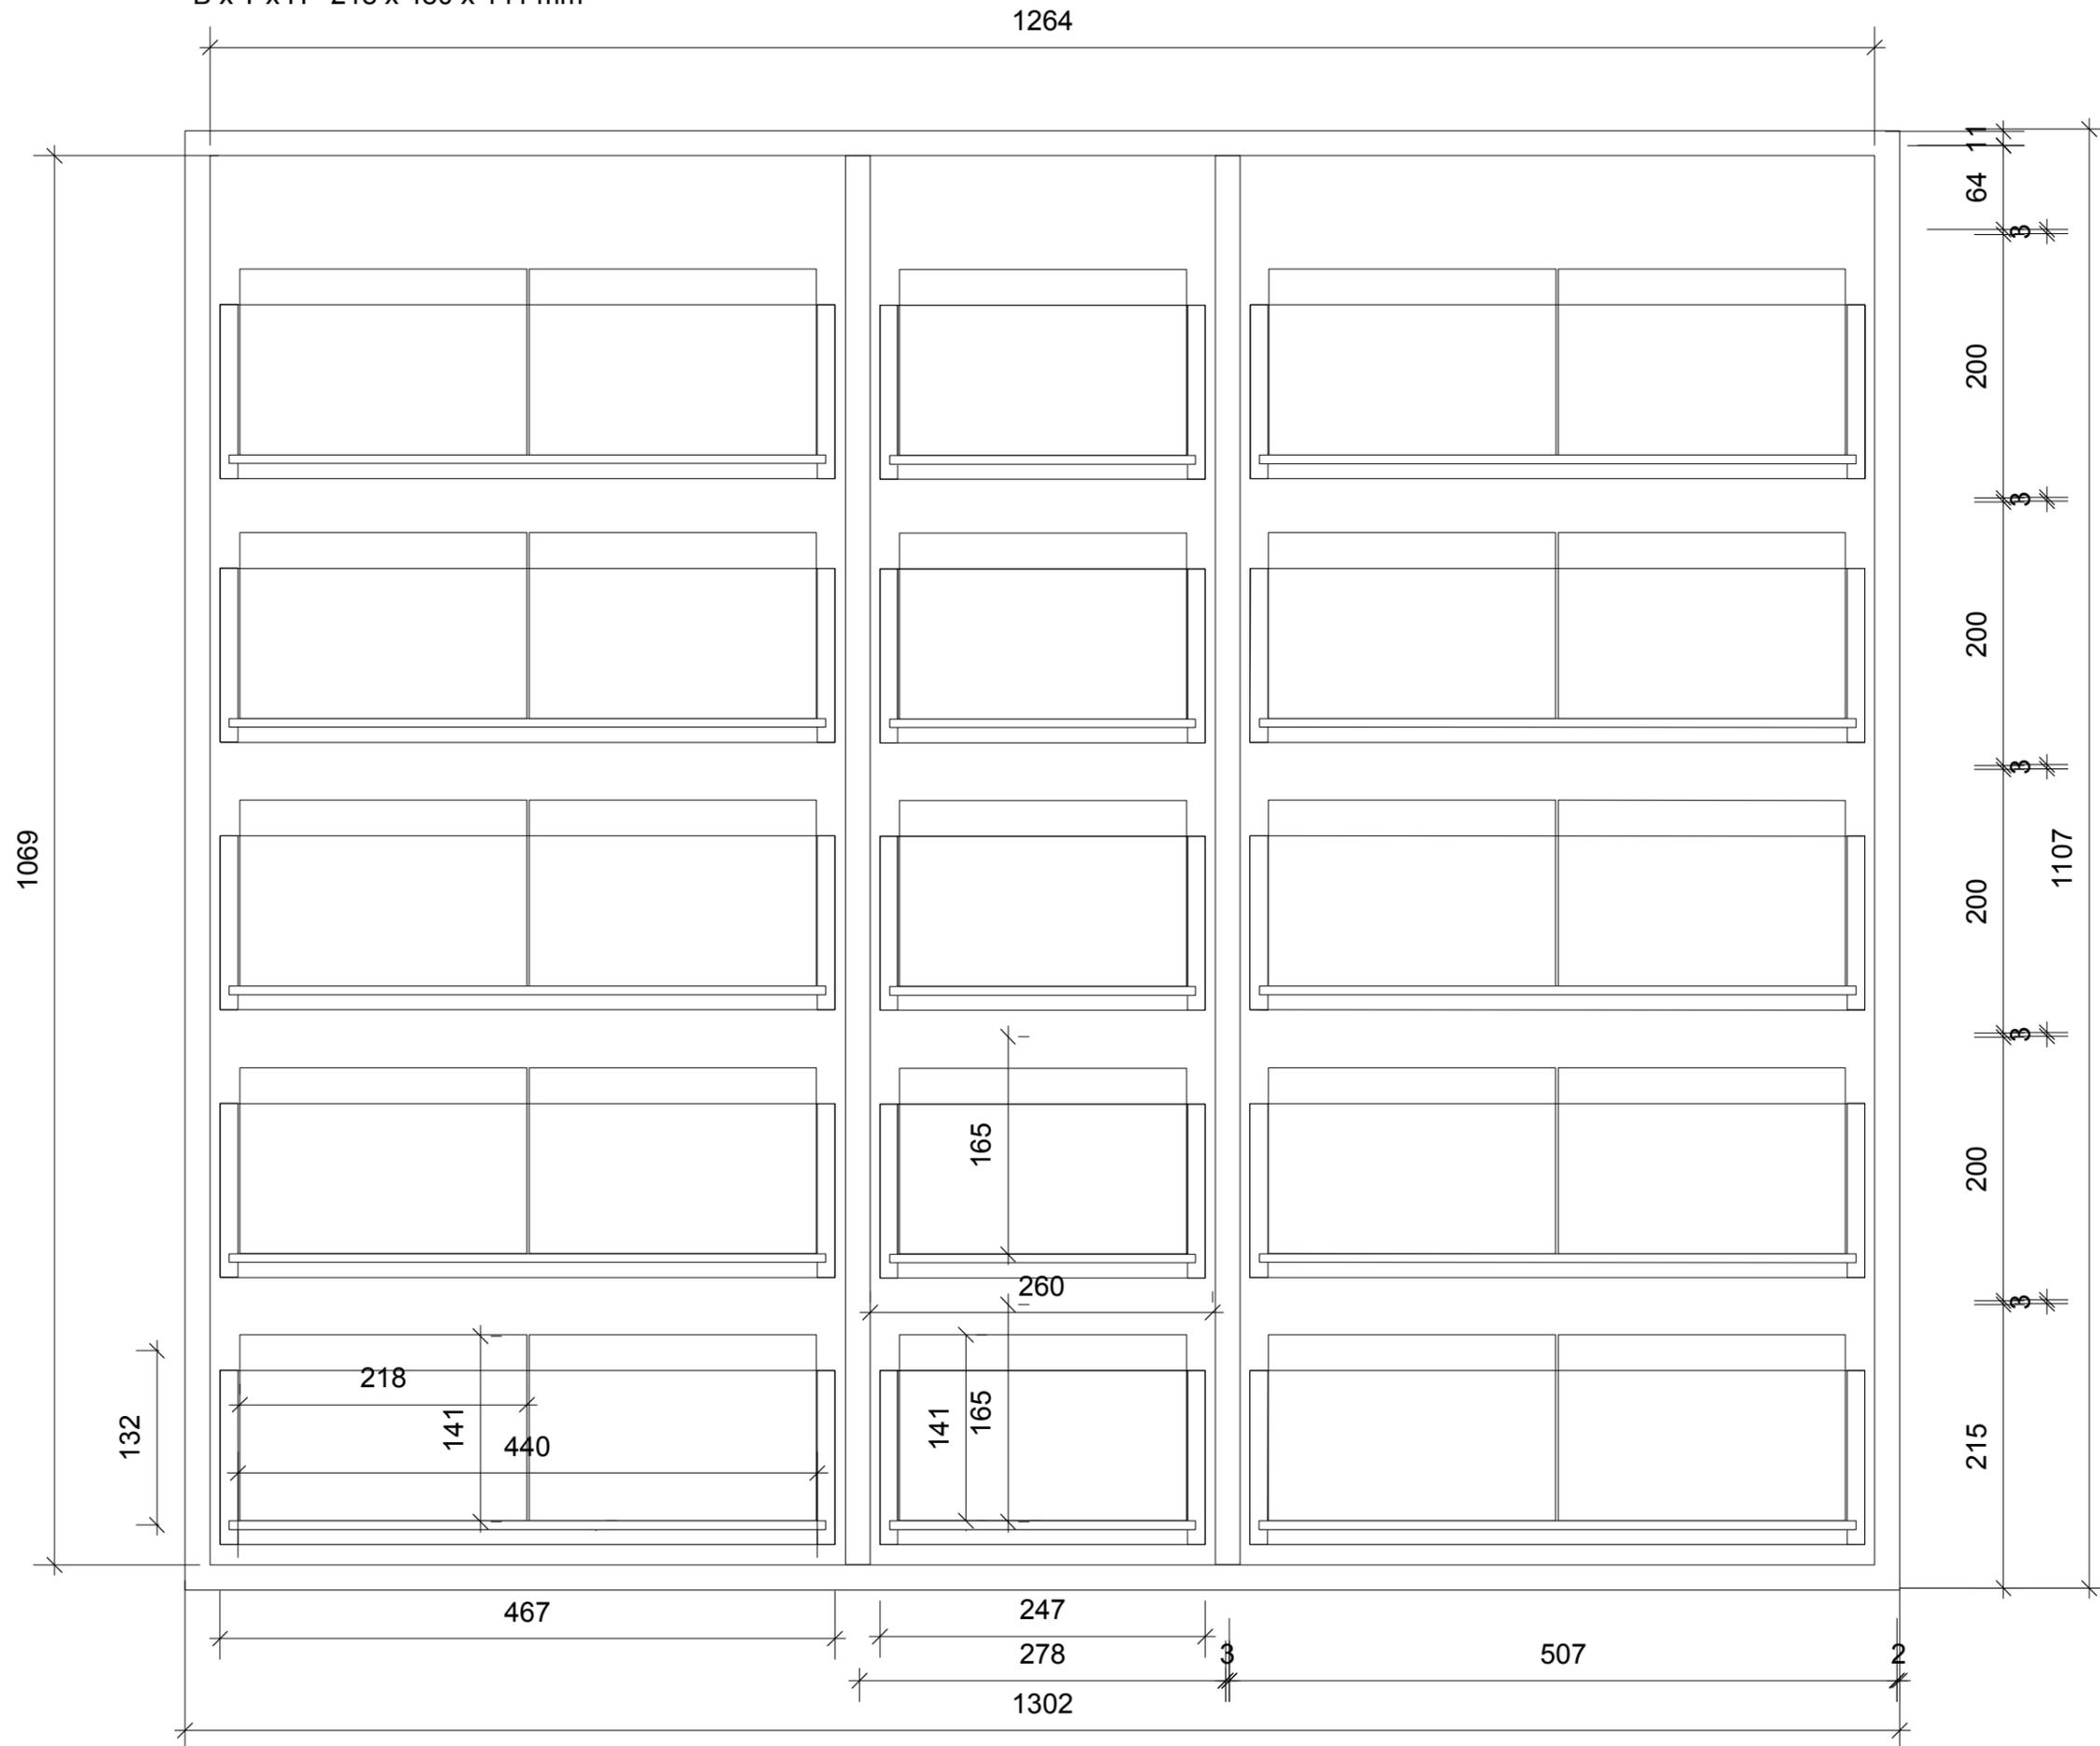

**Bauvorhaben**

**Dr. med.  
Bernward Oepen  
Diabetes**  
-Schwerpunktpraxis  
Königstr. 44  
23552 Lübeck

**Projekt**


Umbau neue  
Praxisräume  
Koberg 4  
1. OG

**Plan**


Raum 5  
Empfang  
Karteischrank  
Konstruktionsdetails  
  
M 1: 5

PlanungsAtelier  
Martin Teich  
Glockengießerstr. 50  
23552 Lübeck  
Tel. 0451 582 04 22  
Fax 0451 582 04 23  
info@planungsatelier-  
teich.de



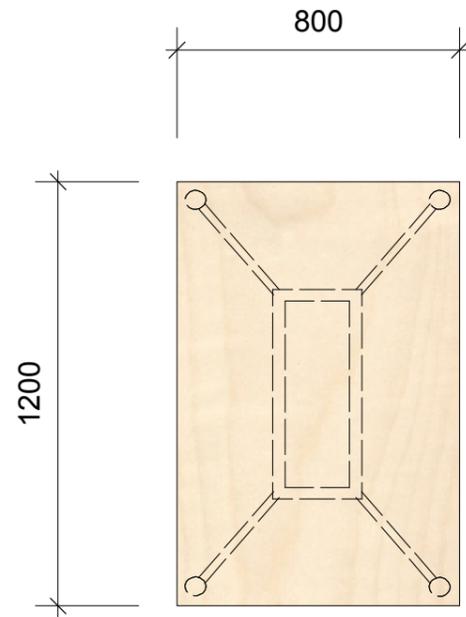

Gestell Häfele  
Idea 300 ' 654.23.645

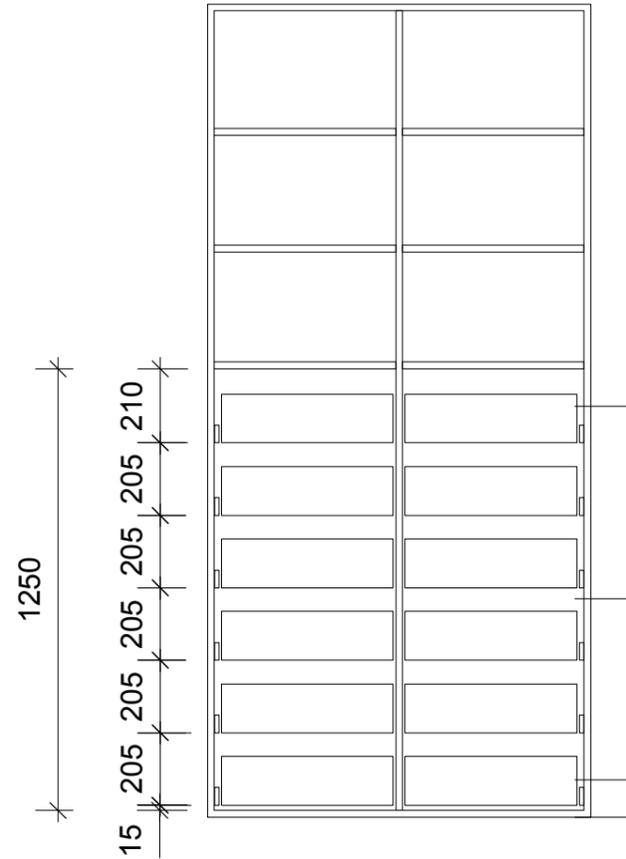


Korpustiefe 580 mm

Schubkästen  
B x T x H  
486 x 550 x 138 mm  
auf blum Tandem Vollauszug  
mit blumotion, 50 kg Tragkraft

abschließbar mit  
Drehstangenschloß

Raum 7.1 EKG  
Aktenschrank  
abschließbar

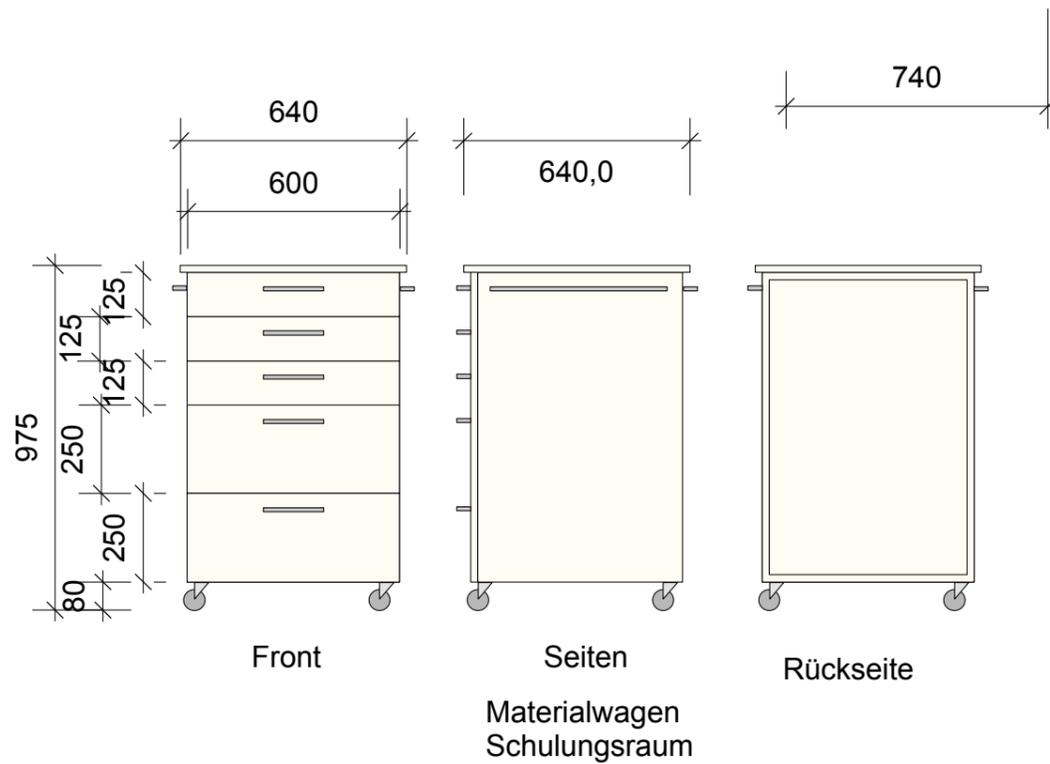

entfällt

**Bauvorhaben**

Dr. med.  
Bernward Oepen  
Diabetes  
-Schwerpunktpraxis  
Königstr. 44  
23552 Lübeck

**Projekt**

Umbau neue  
Praxisräume  
Koberg 4  
1. OG


**Plan**

Raum 6.1 Schulung  
Schulungstisch  
Materialwagen  
R 7.1 EKG  
Aktenschrank

M 1 : 20

PlanungsAtelier  
Martin Teich  
Glockengießerstr. 50  
23552 Lübeck  
Tel. 0451 582 04 22  
Fax 0451 582 04 23  
info@planungsatelier-  
teich.de



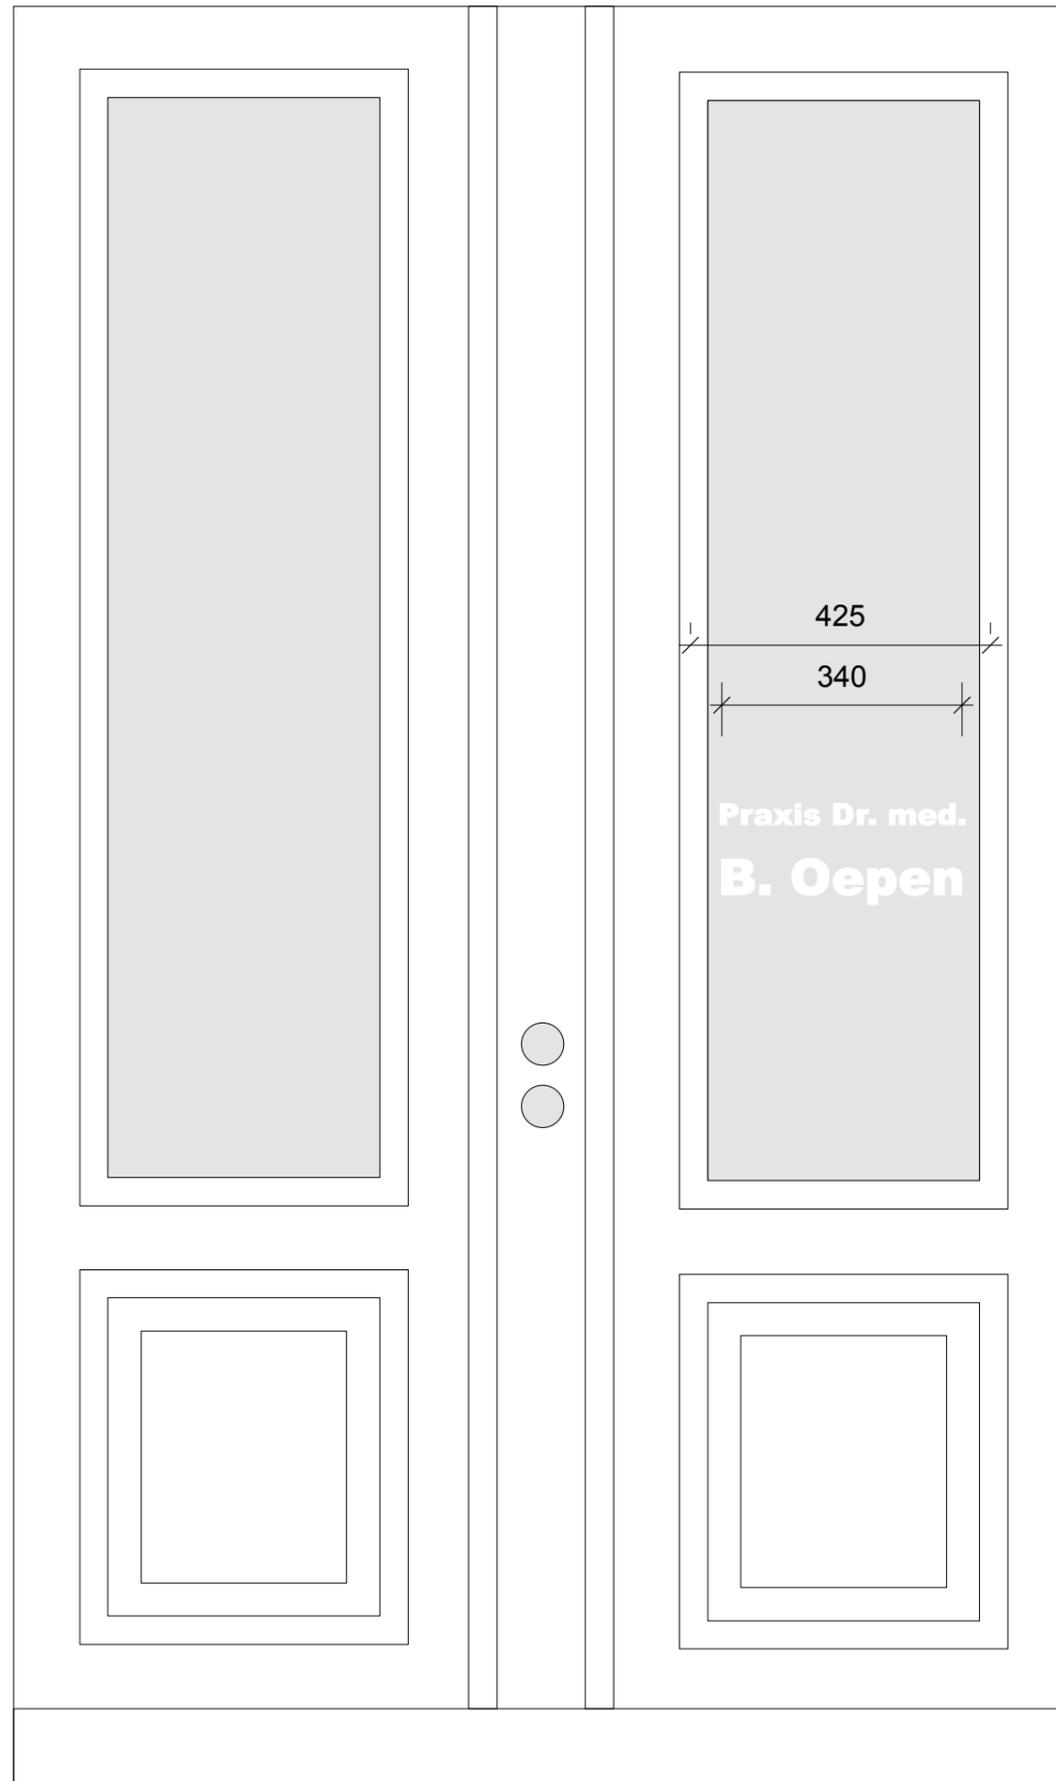

1008

1570

150

412

425

340

Praxis Dr. med.  
**B. Oepen**

Glasmaß 425 x 1570 mm  
Schriftart Arial Black fett  
Beide Schriftzeilen exakt gleichlang

**Bauvorhaben**

**Dr. med.  
Bernward Oepen  
Diabetes  
-Schwerpunktpraxis**  
Königstr. 44  
23552 Lübeck

**Projekt**

Umbau neue  
Praxisräume  
Koberg 4  
1. OG

**Plan**

Folienbeschriftung  
Praxiseingangstür  
  
M 1: 10

PlanungsAtelier  
Martin Teich  
Glockengießerstr. 50  
23552 Lübeck  
Tel. 0451 582 04 22  
Fax 0451 582 04 23  
info@planungsatelier-  
teich.de

