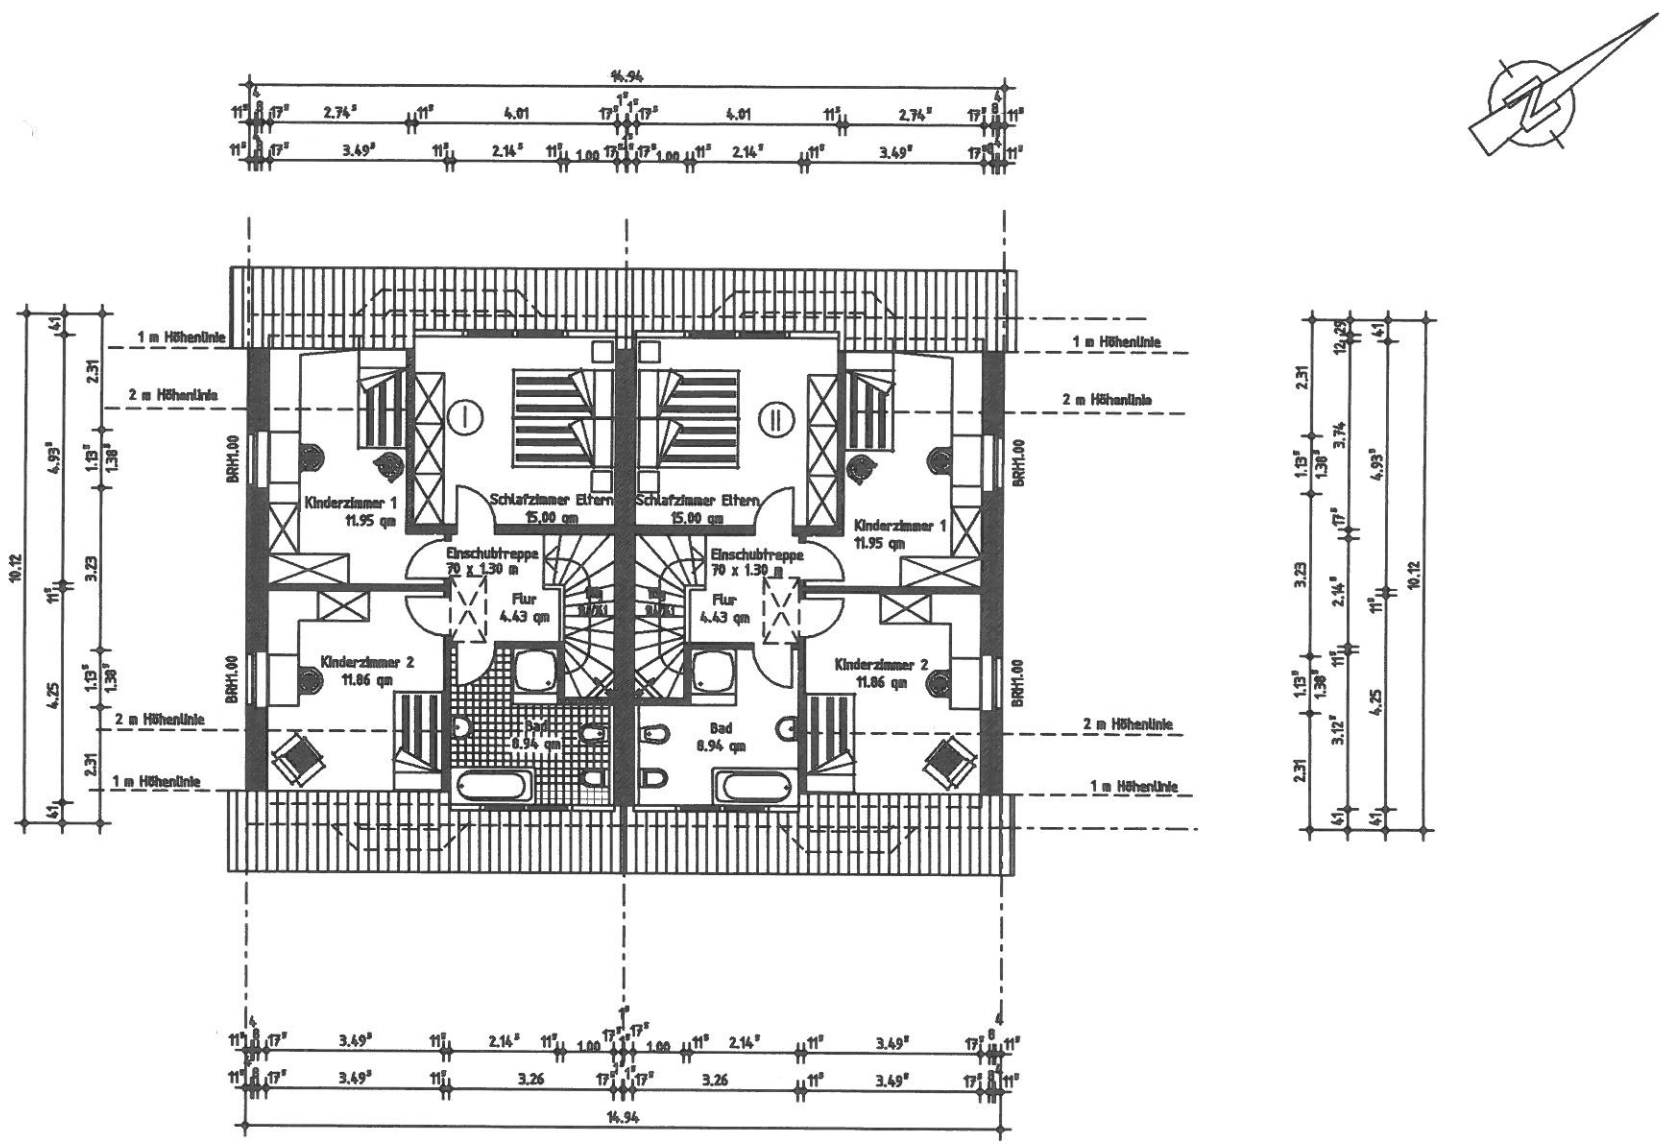
14.94
1 m Höhenlinie
2 m Höhenlinie
BRH1.00
Kinderzimmer 1
11.95 qm
Schlafzimmer Eltern
15.00 qm
Einschubtreppe
70 x 1.30 m
Flur
4.43 qm
Kinderzimmer 2
11.86 qm
Bad
8.94 qm
10.12
14.94