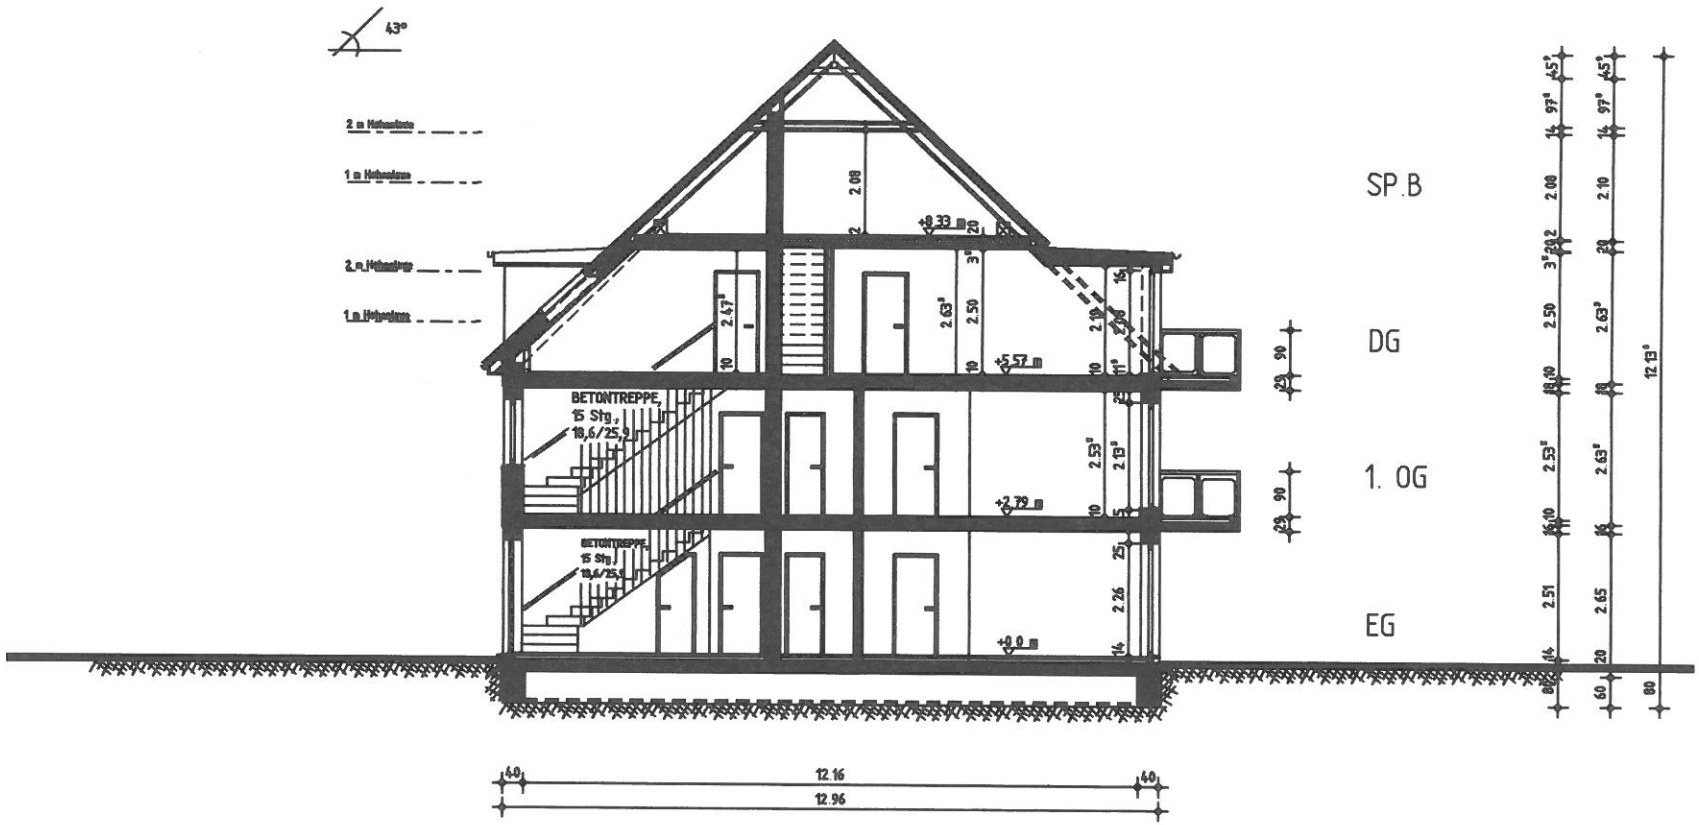
43°
2 m Höhenlinie
1 m Höhenlinie
2 m Höhenlinie
1 m Höhenlinie
BETONTREPPE,
15 Stg.,
18,6/25,2 cm
BETONTREPPE,
15 Stg.,
18,6/25,2 cm
+0,33 m
+2,57 m
+2,79 m
+0,0 m
SP.B
DG
1. OG
EG
4.0
12.16
4.0
12.96